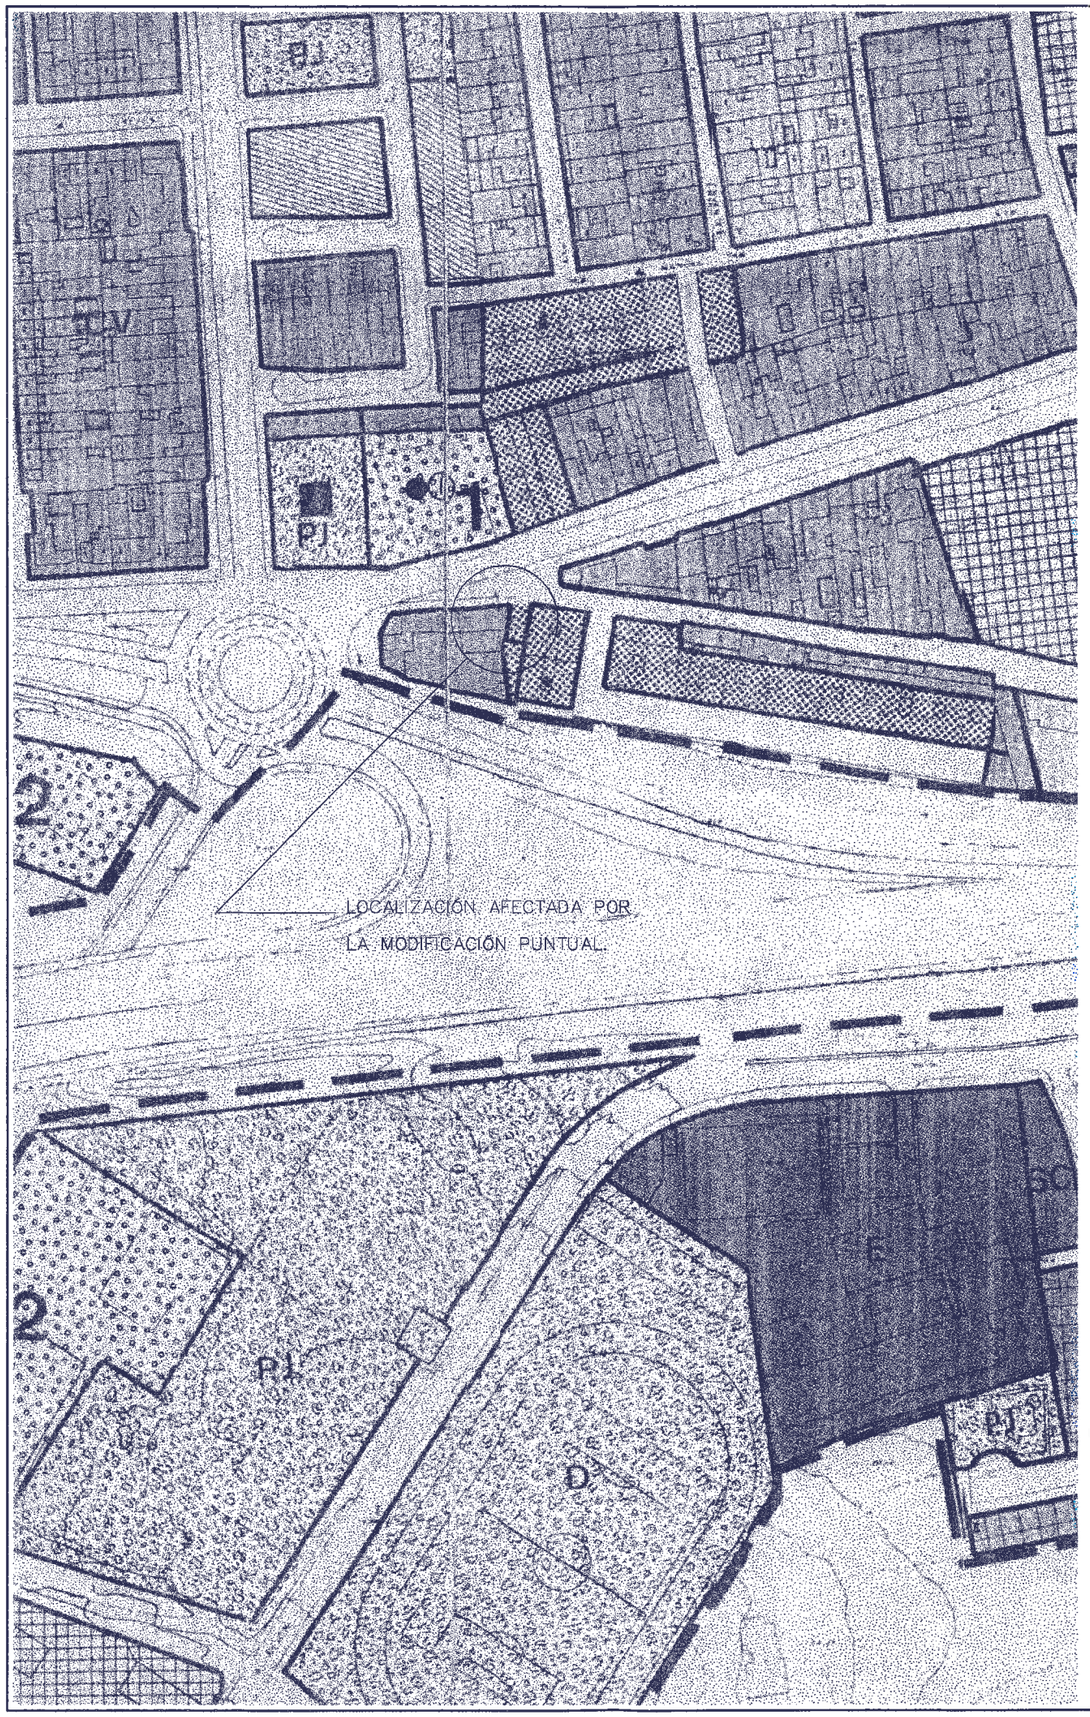

RESIDENCIAL UNIFAMILIAR EN MANZANA CERRADA.

RESIDENCIAL COLECTIVA EN MANZANA CERRADA.

COLEGIO OFICIAL DE ARQUITECTOS
SEVILLA
07.MAY 2003 6947/02T01
VISADO
DOCUMENTO SOMETIDO A APROBACION

Francisco Iván Díaz, arq.

PROPUESTA PARA MODIFICACION PUNTUAL DEL PLAN GENERAL DE ORDENACION URBANA, PARCELA EN CALLE DIEGO DE LOS REYES NUM. 171 CASTILLEJA DE LA CUESTA SEVILLA

PROPIEDAD:

FERNANDO SAÑUDO CANSINO

MOD. P. — 0220–2

SEPTIEMBRE 2.002

ESTADO MODIFICADO

ESCALA: 1:2000

NUMERO: 03