


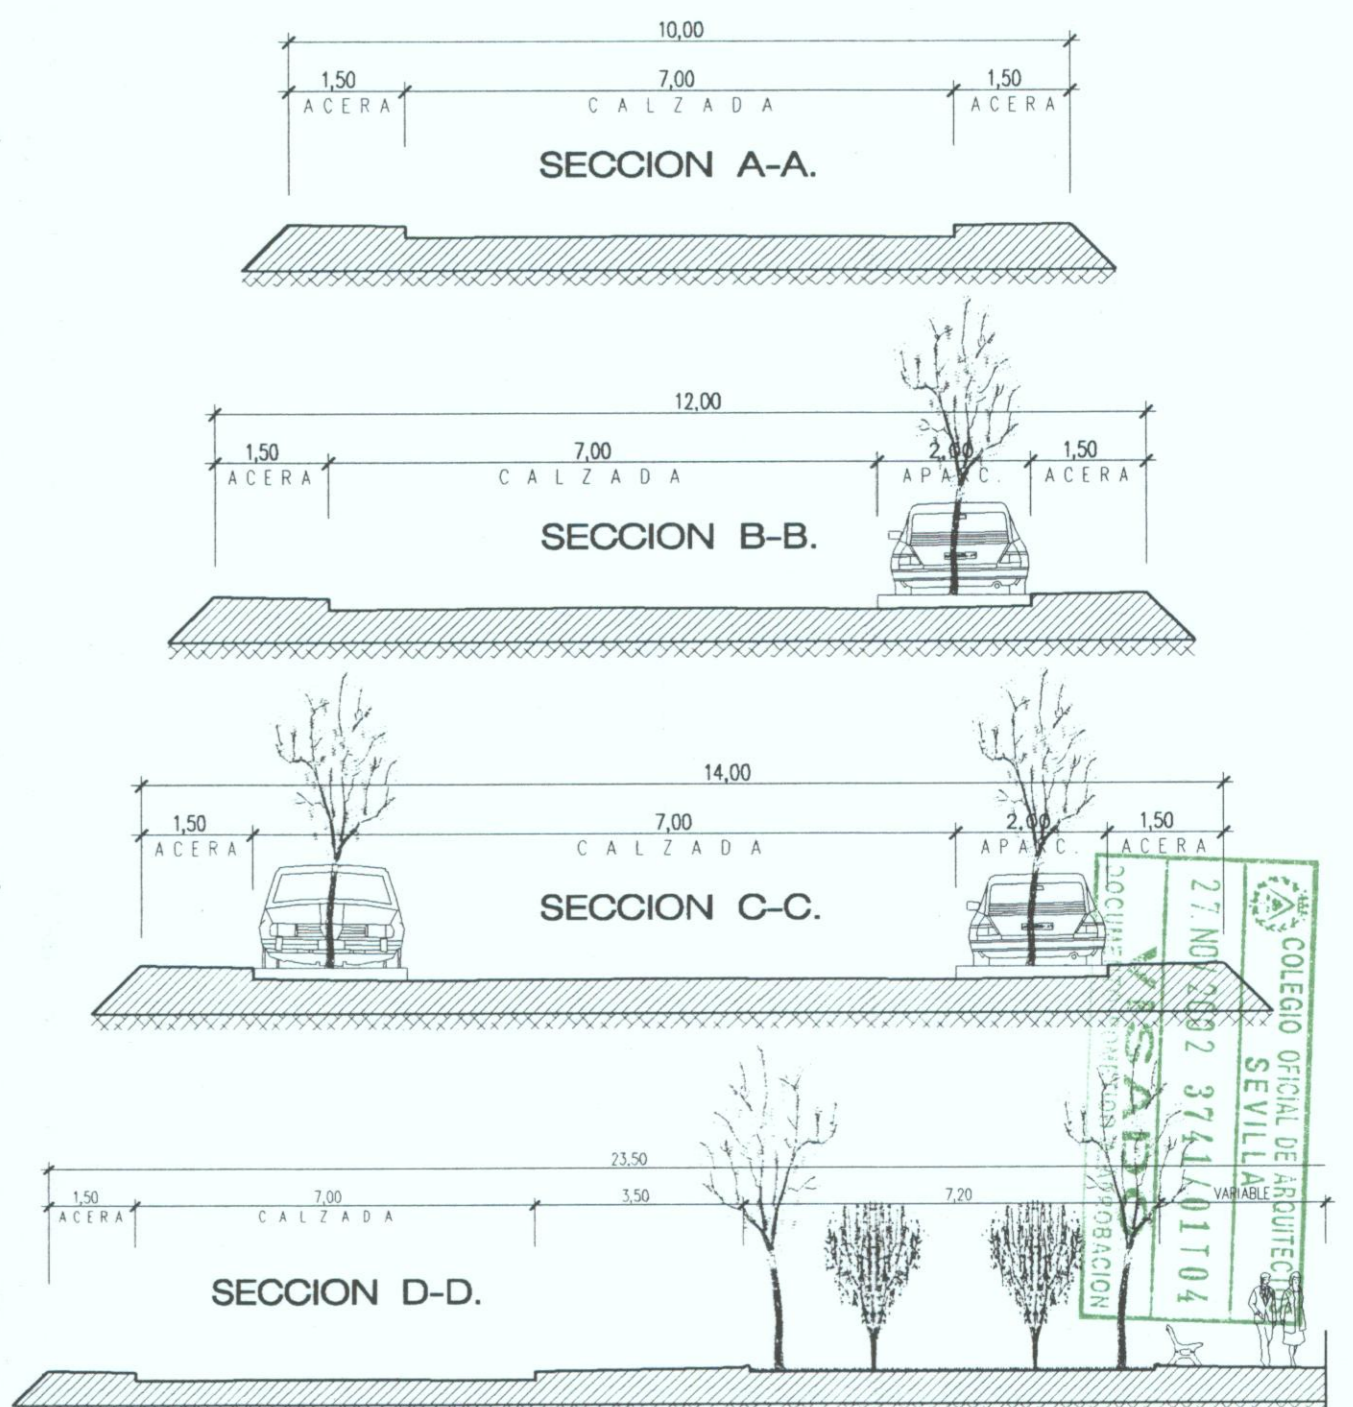

SECCIONES TIPO DE CALZADA



PROYECTO: **TEXTO REFUNDIDO DEL PLAN PARCIAL DE LA FINCA "EL VALERO" DEL P.G.O.U. DE CASTILLEJA DE LA CUESTA. SEVILLA.**

PROMOTOR: **CASTLE MANAGEMENT, S.L.**

PLANO: **ALINEACIONES, RASANTES Y SECCIONES TIPO DE CALZADA.** FECHA: **SEPTIEMBRE-2.001** ARCHIVO: **(PAU-PP)SEPOI.DWG** HOJA Nº: **P-2**

CONSEJOR: **EJECUCION DEL PLANEAMIENTO, S.L.** ASESORIA PLANEAMIENTO Y GESTION URBANISTICA ARQUITECTO: **IRIAL FERNANDEZ LAURENZO**
AVDA. DE LA ARBOLADA - TORREBLANCA - 28006 MALAGA TELERFONO: 952 04 10 47 - FAX: 952 34 41 70 CORREO ELECTRONICO: info@epi.com PÁGINA WEB: www.epi-9.com **HUGO FERNANDEZ LAURENZO**
IRISTAN MARTINEZ ALAZELL