




VIAL - 1

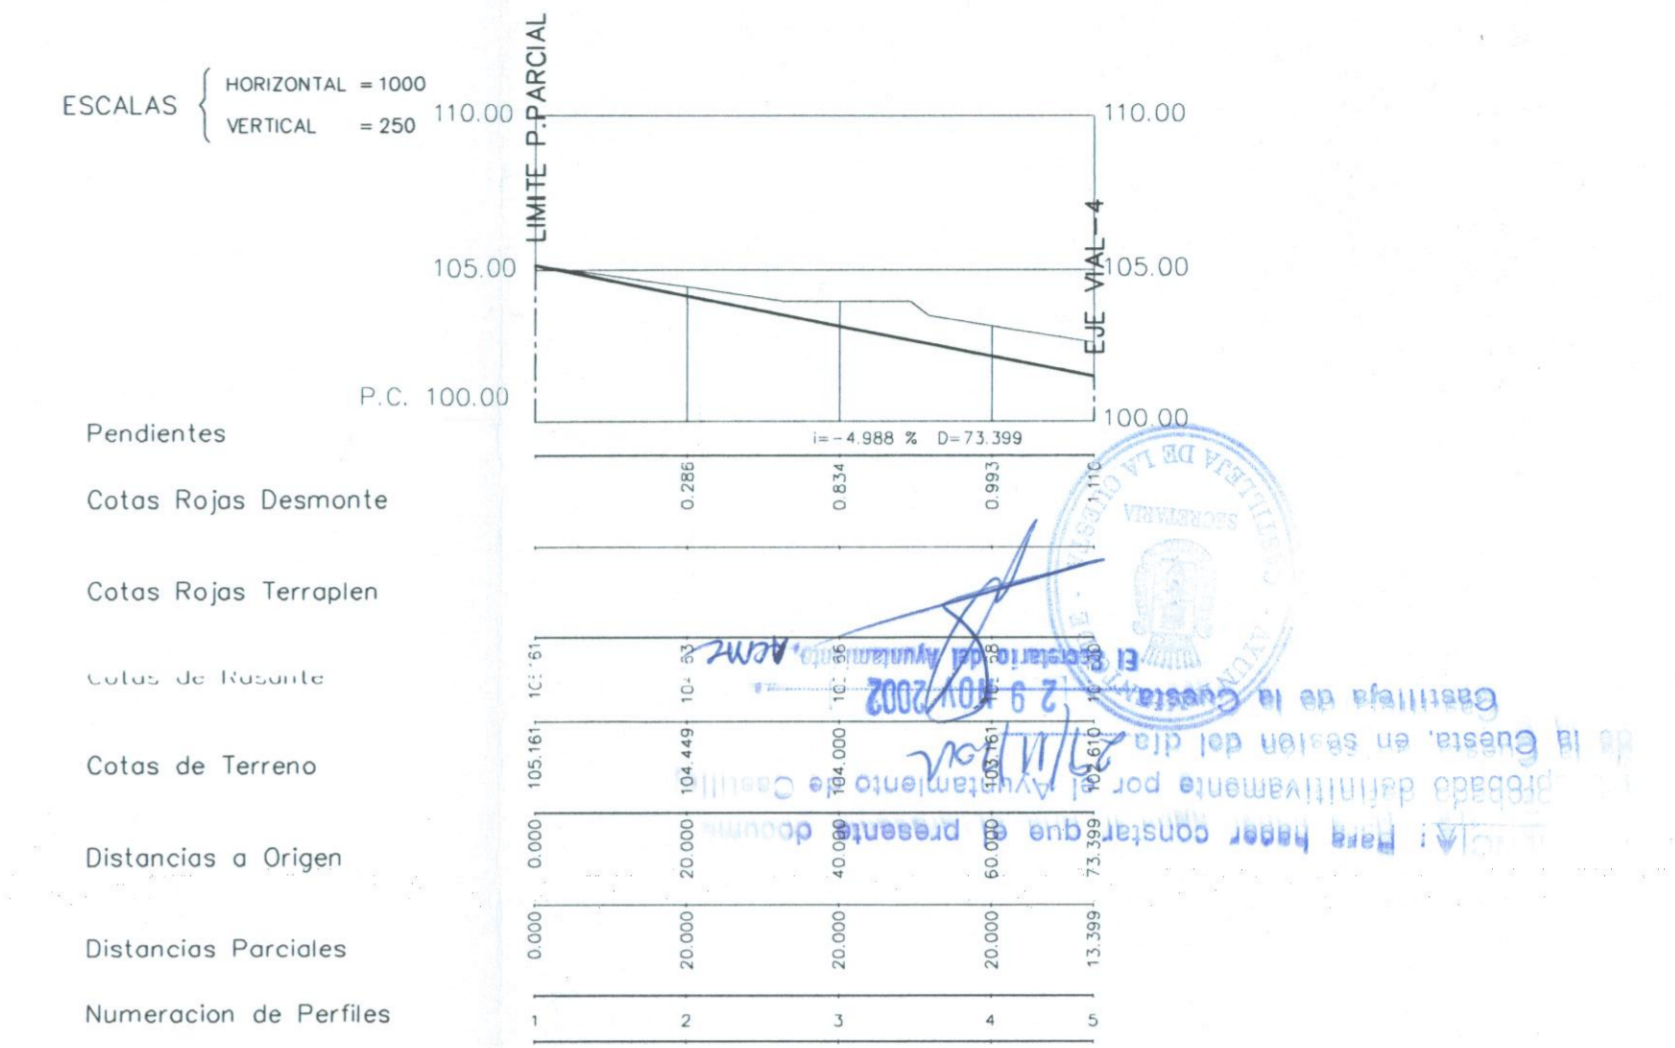

VIAL - 2

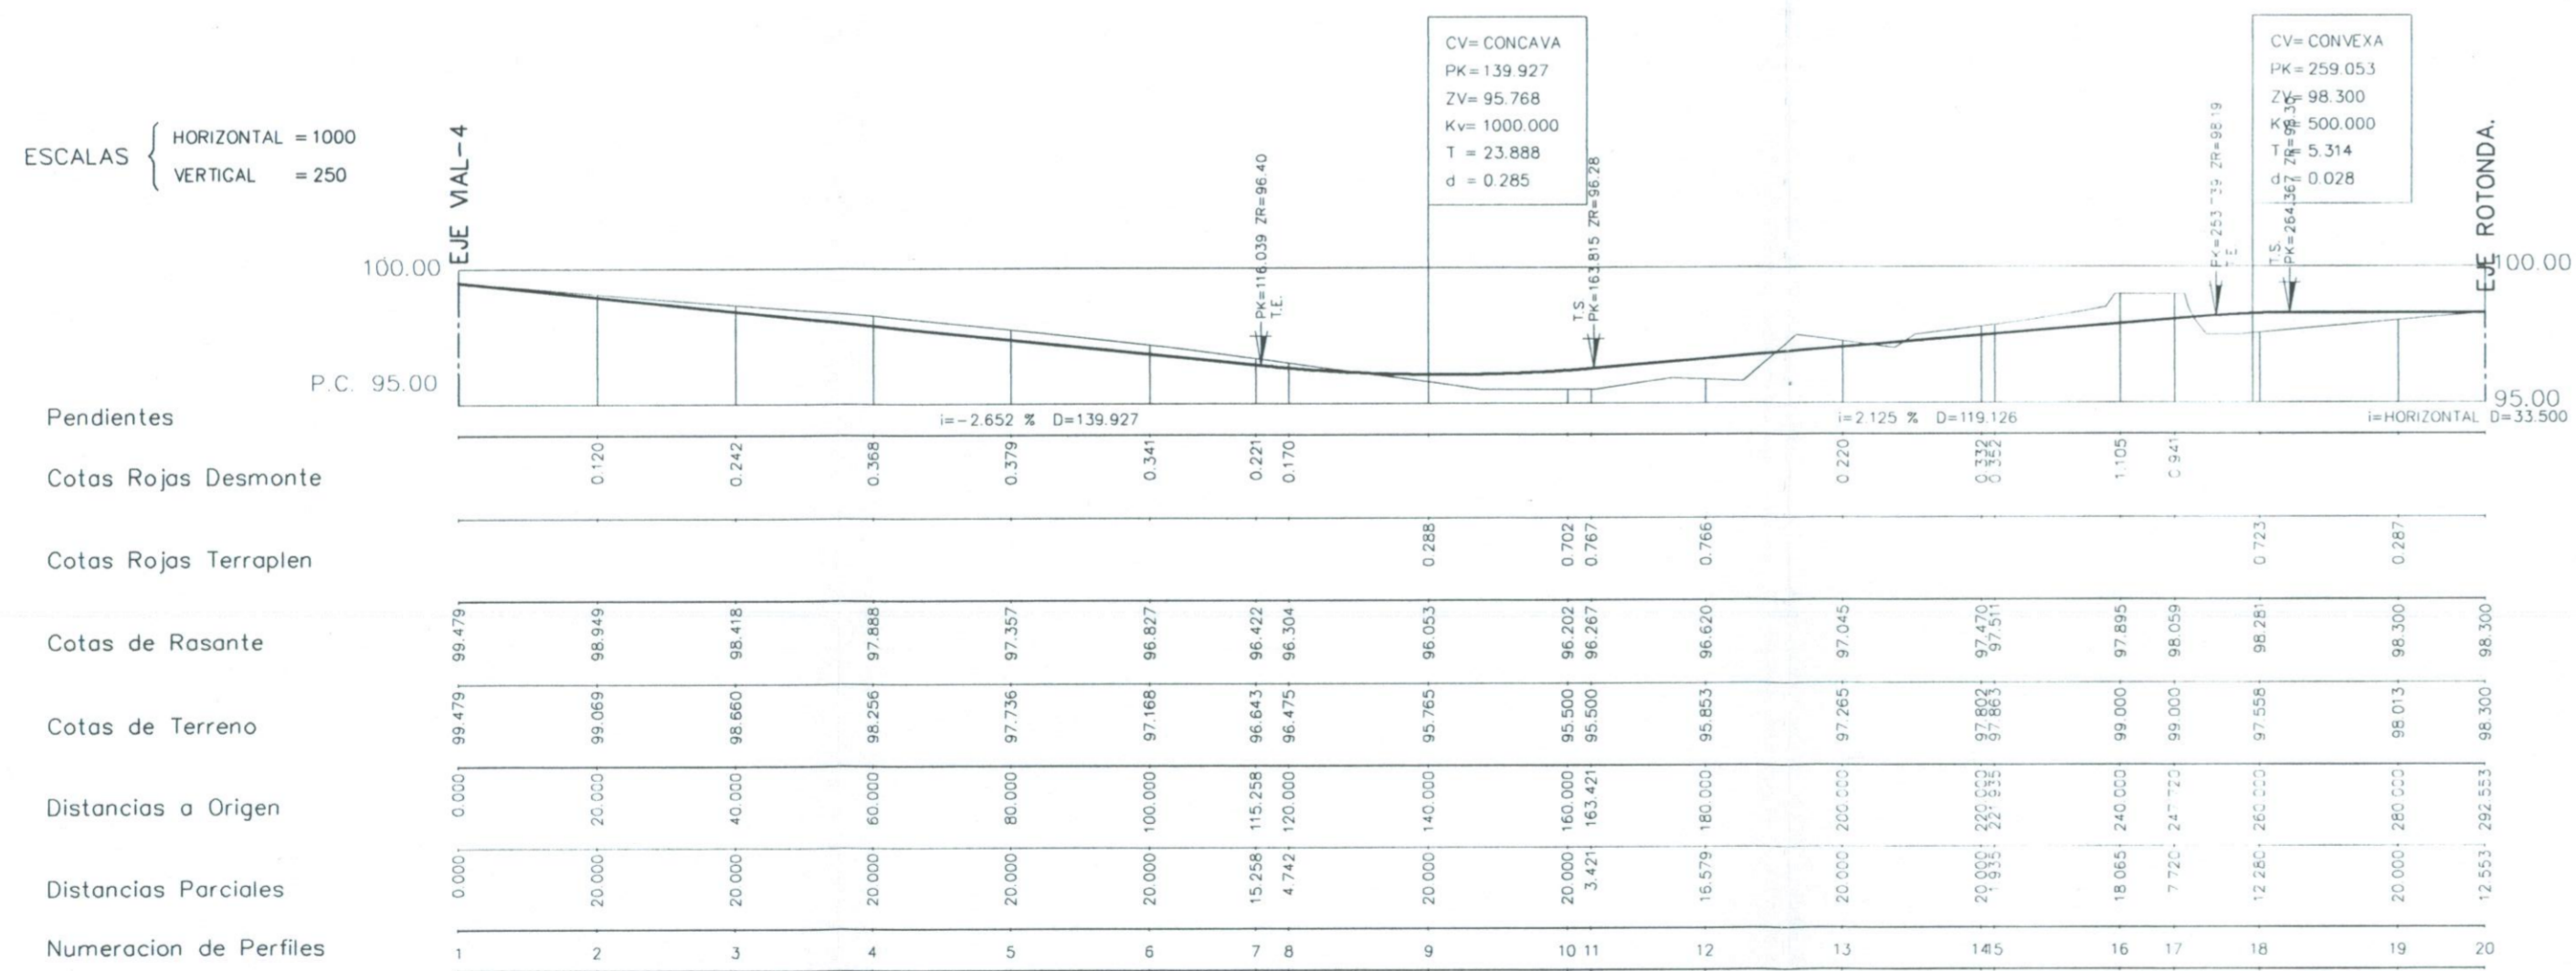

VIAL - 3

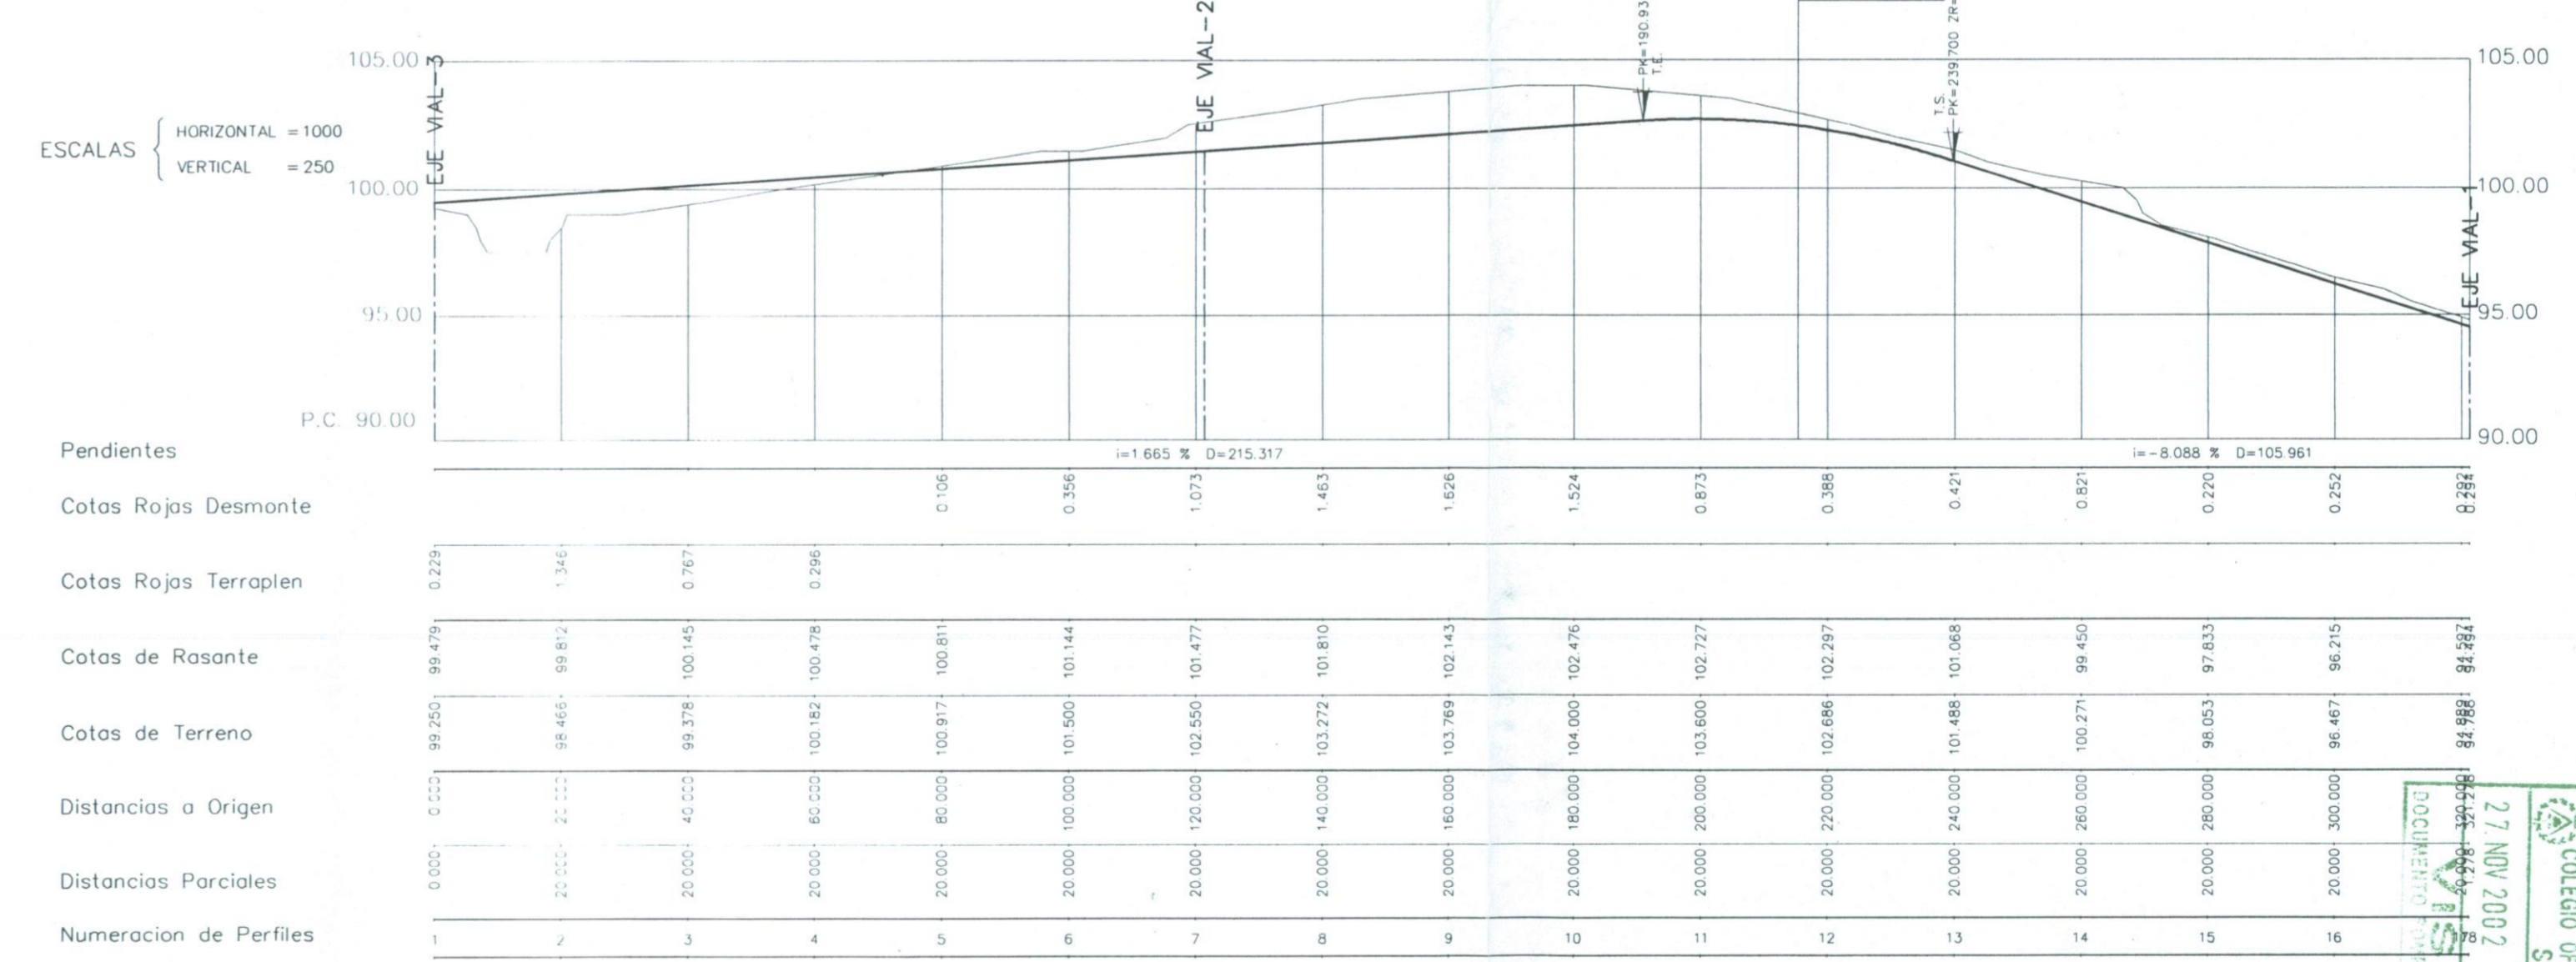

VIAL - 4

PROYECTO: TEXTO REFUNDIDO DEL PLAN PARCIAL DE LA FINCA "EL VALERO" DEL P.G.O.U. DE CASTILLEJA DE LA CUESTA. SEVILLA.

PROMOTOR: CASTLE MANAGEMENT, S.L.

PLANO: PERFILES LONGITUDINALES. VALES 1, 2, 3 Y 4.

FECHA: SEPTIEMBRE-2001. ARCHIVO: PER-LQ(MY01).DWG. HOJA Nº: P-3.1

CONSULTOR: EJECUCION DEL PLANEAMIENTO, S.L. ASESORIA, PLANEAMIENTO Y GESTION URBANISTICA. AREA DE LA ALBUERA 55 - CARRETERA 2006 MALAGA. TELEFONOS: 952 04 10 47 - FAX 952 34 41 00. CORREO ELECTRONICO: edp@epi-si.com. PAGINA WEB: www.epi-si.com

ARQUITECTO: RAUL FERNANDEZ LAURENZO, HUGO FERNANDEZ LAURENZO, TRISTAN MARTINEZ AULADELL

COLEGIO OFICIAL DE ARQUITECTOS DE SEVILLA
27 NOV 2002 3:41/01104
ESTADO
DOCUMENTO DE TRAYECTORIA A PROYCCION