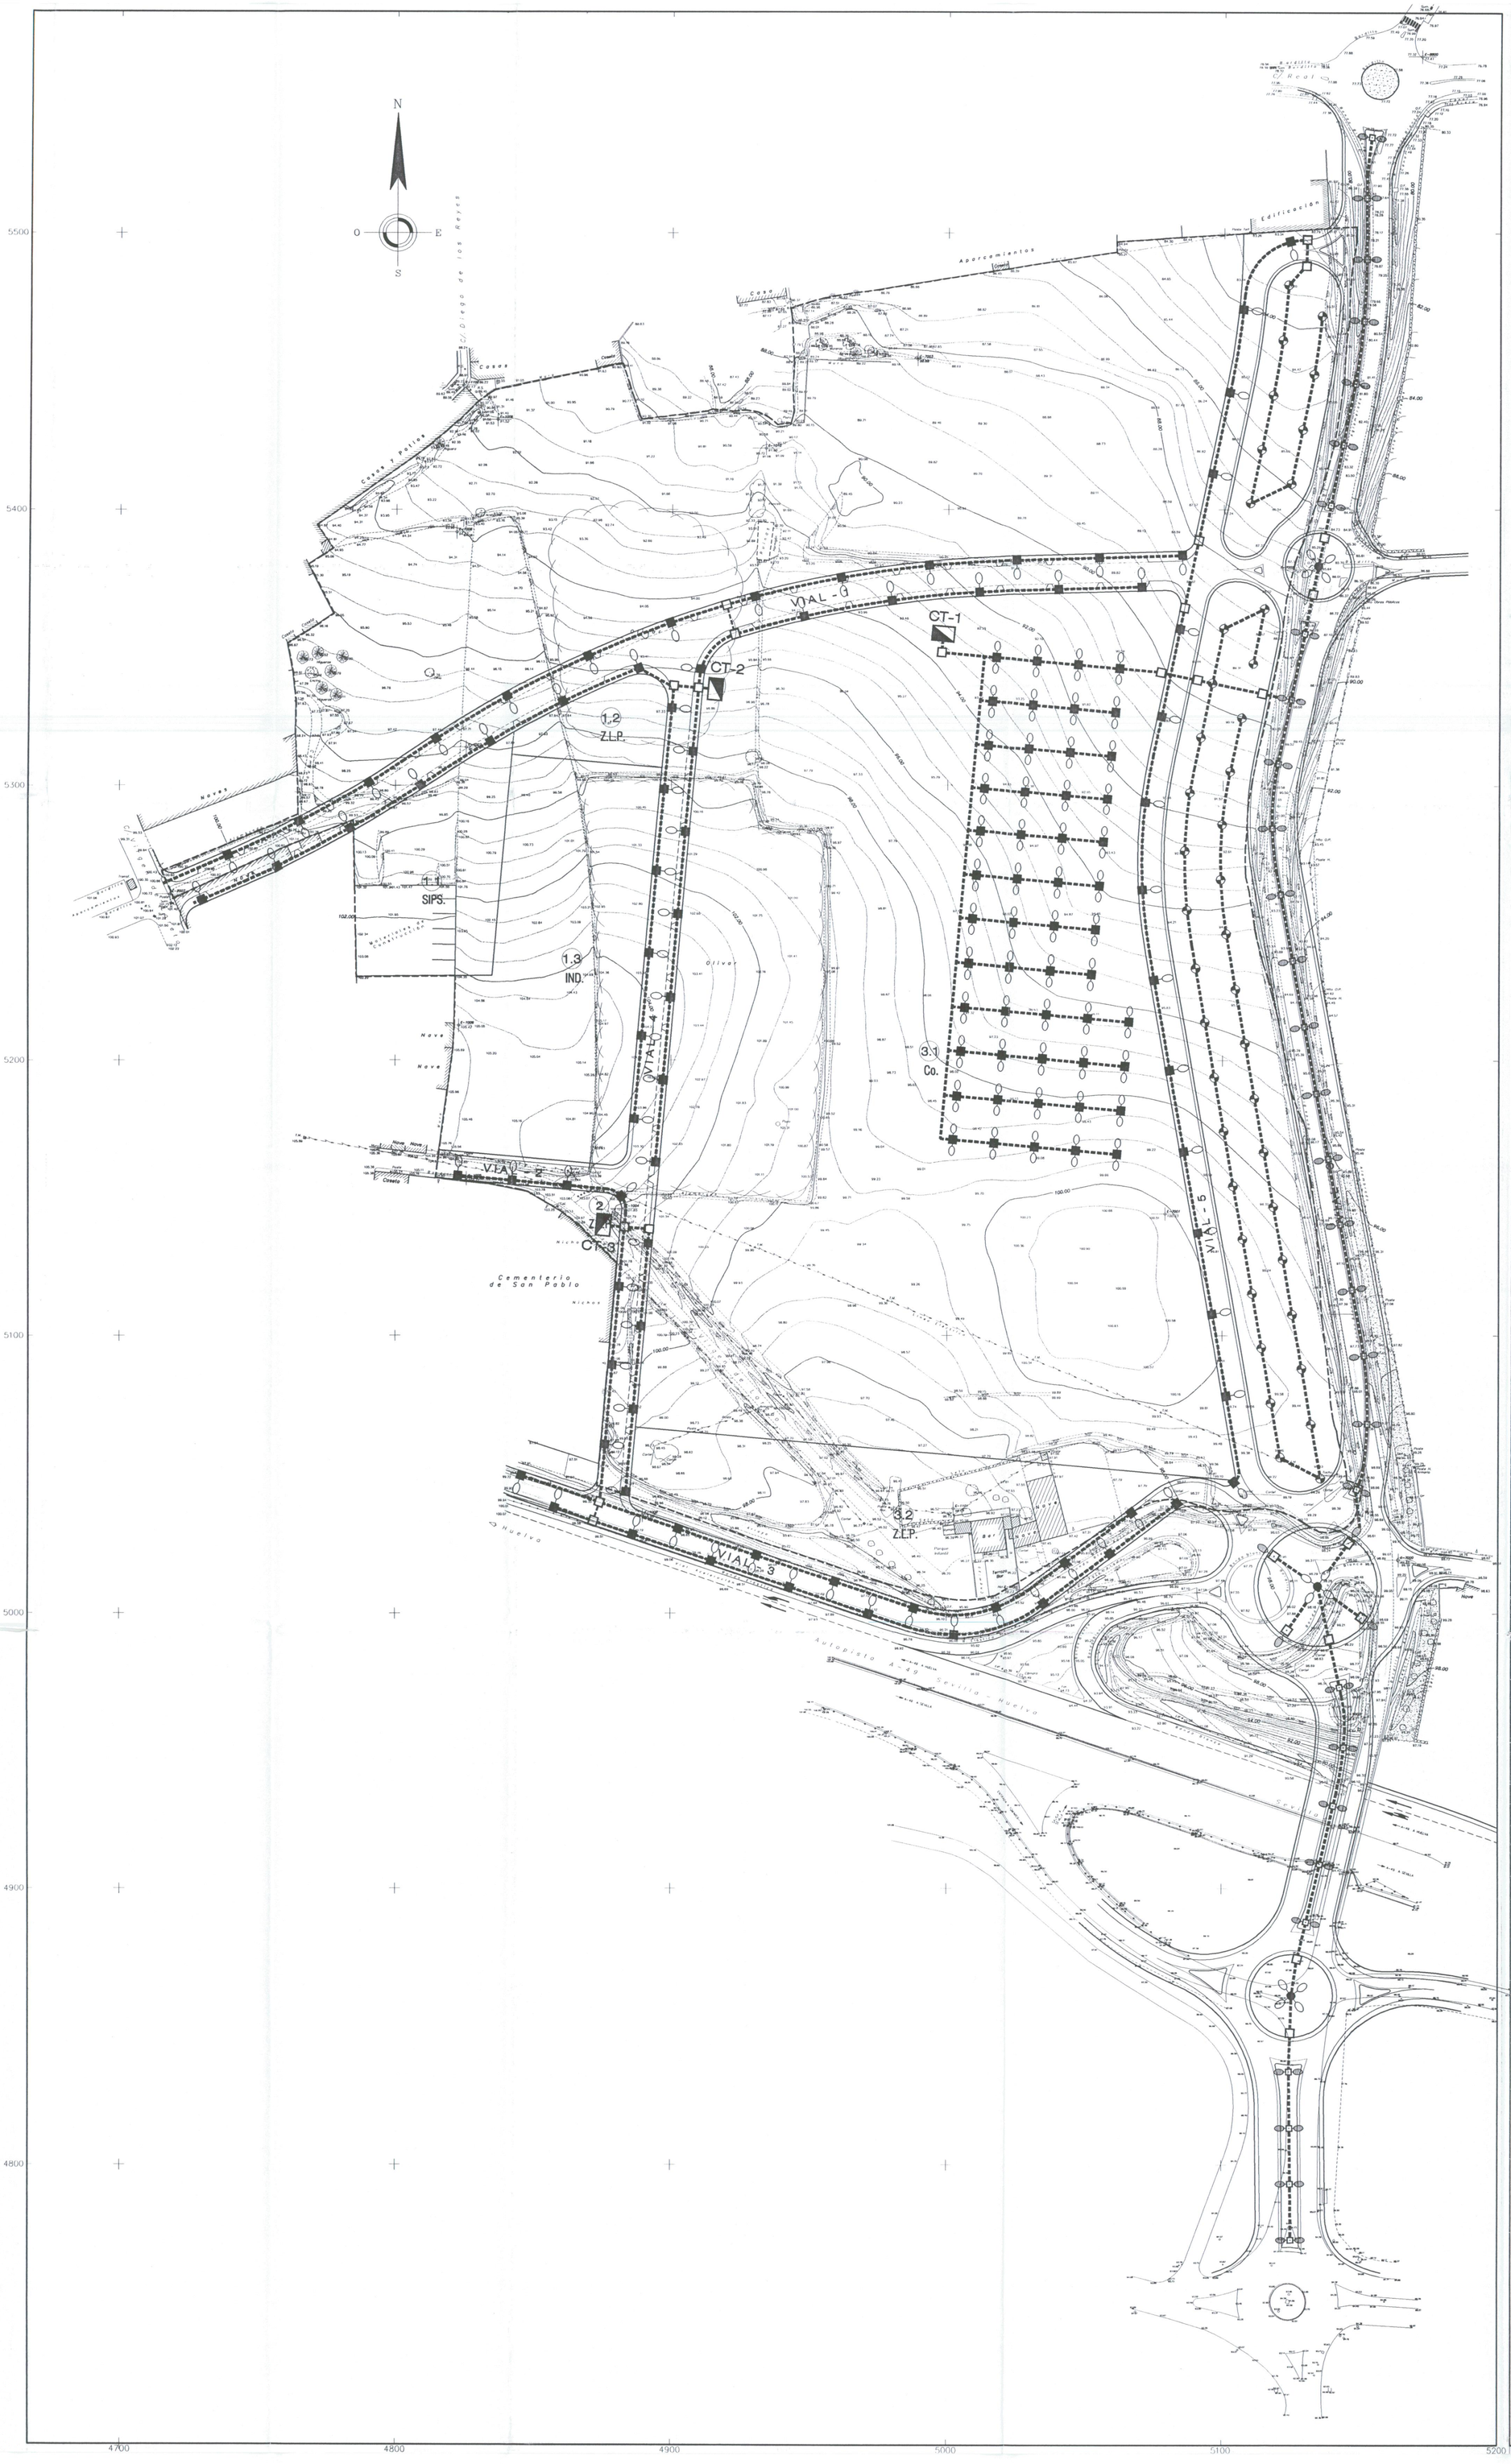


## LEYENDA

- BACULO 9,00m. CON LUMINARIA 250W. V.S.A.P.
- BACULO 7,00m. CON LUMINARIA 250W. V.S.A.P.
- BACULO 7,00m. CON LUMINARIA 125W. V.S.A.P.
- BACULO 7,00m. CON LUMINARIA 250W. V.S.A.P.
- BACULO 3,50m. CON LUMINARIA 125W. V.S.A.P.
- ARQUETA DE ALUMBRADO.
- CUADRO DE MANDO Y PROTECCION.
- CIRCUITO A.P. 2xø90mm.

| | |
|---|---|
| PROYECTO | TEXTO REFUNDIDO DEL PROGRAMA DE ACTUACION URBANISTICA EN EL SECTOR "EL VALERO". DEL P.G.O.U. DE CASTILLEJA DE LA CUESTA. SEVILLA. |
| PROMOTOR | CASTLE MANAGEMENT, S.L. |

| | | | |
|---|---|---|---|
| PLANO: TRAZADO DE REDES: RED DE ALUMBRADO PUBLICO. | FECHA: OCTUBRE-2.001 | ARCHIVO: (PAU-PP)SEP01.DWG | HOJA Nº P-3.8 |
| | Nº PROYECTO: 362.0.B | ESCALA: 1:1.000 | |


CONSULTOR: EJECUCION DEL PLANEAMIENTO, S.L.
ASESORIA, PLANEAMIENTO Y GESTION URBANISTICA
AVDA. DE LA AURORA,55 -ENTREPLANTA- 29006 MALAGA.
TELEFONOS: 952 04 10 47 - FAX 952 34 41 00
CORREO ELECTRONICO: edp@edp-sl.com
PAGINA WEB: www.edp-sl.com

ARQUITECTO:
RAUL FERNANDEZ LAURENZO
HUGO FERNANDEZ LAURENZO
TRISTAN MARTINEZ AULADELL