



SUELO URBANIZABLE SECTORIZADO (EL VALLE)


- EQUIPAMIENTOS
- Dp DEPORTIVO
 - D DOCENTE
 - SIPS SIPS
 - S SANITARIO
 - A ASISTENCIAL
 - SC SOCIO CULTURAL
- ESPACIOS LIBRES EL

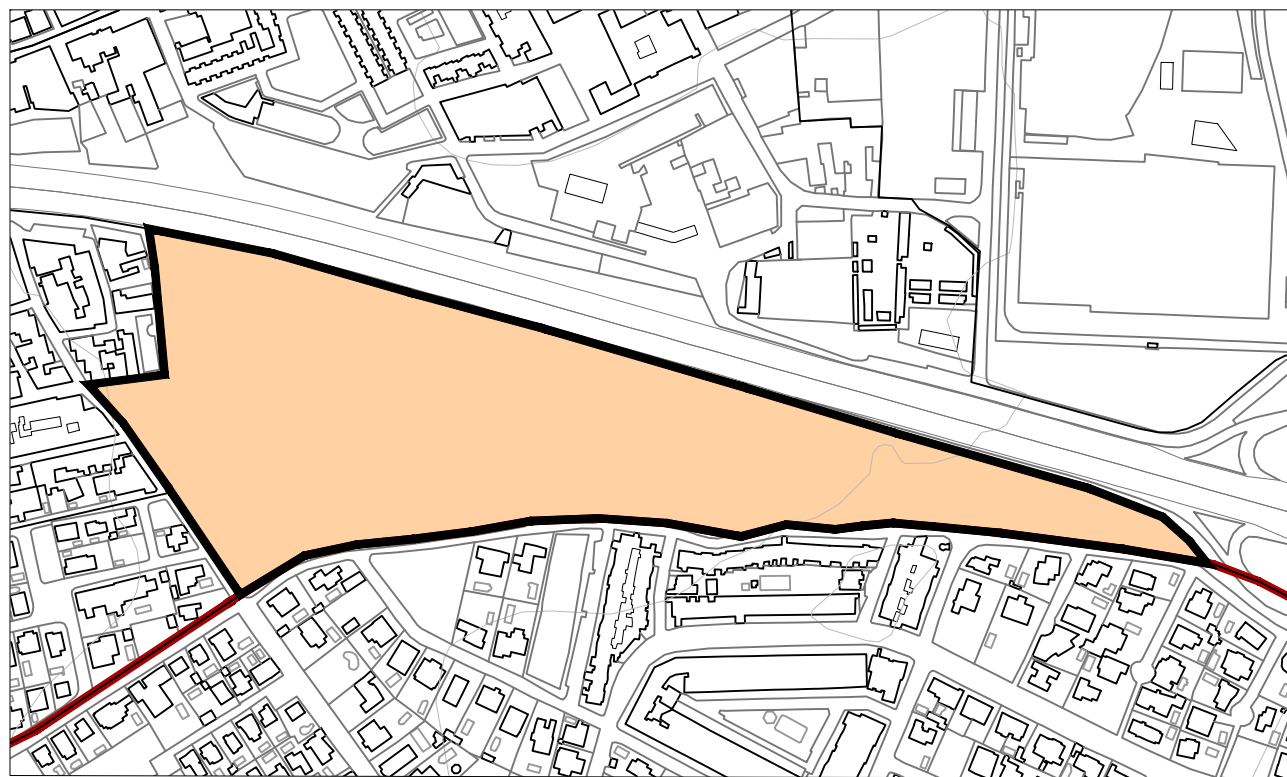


SUELO URBANIZABLE NO SECTORIZADO (EL MORISCO) SUNS

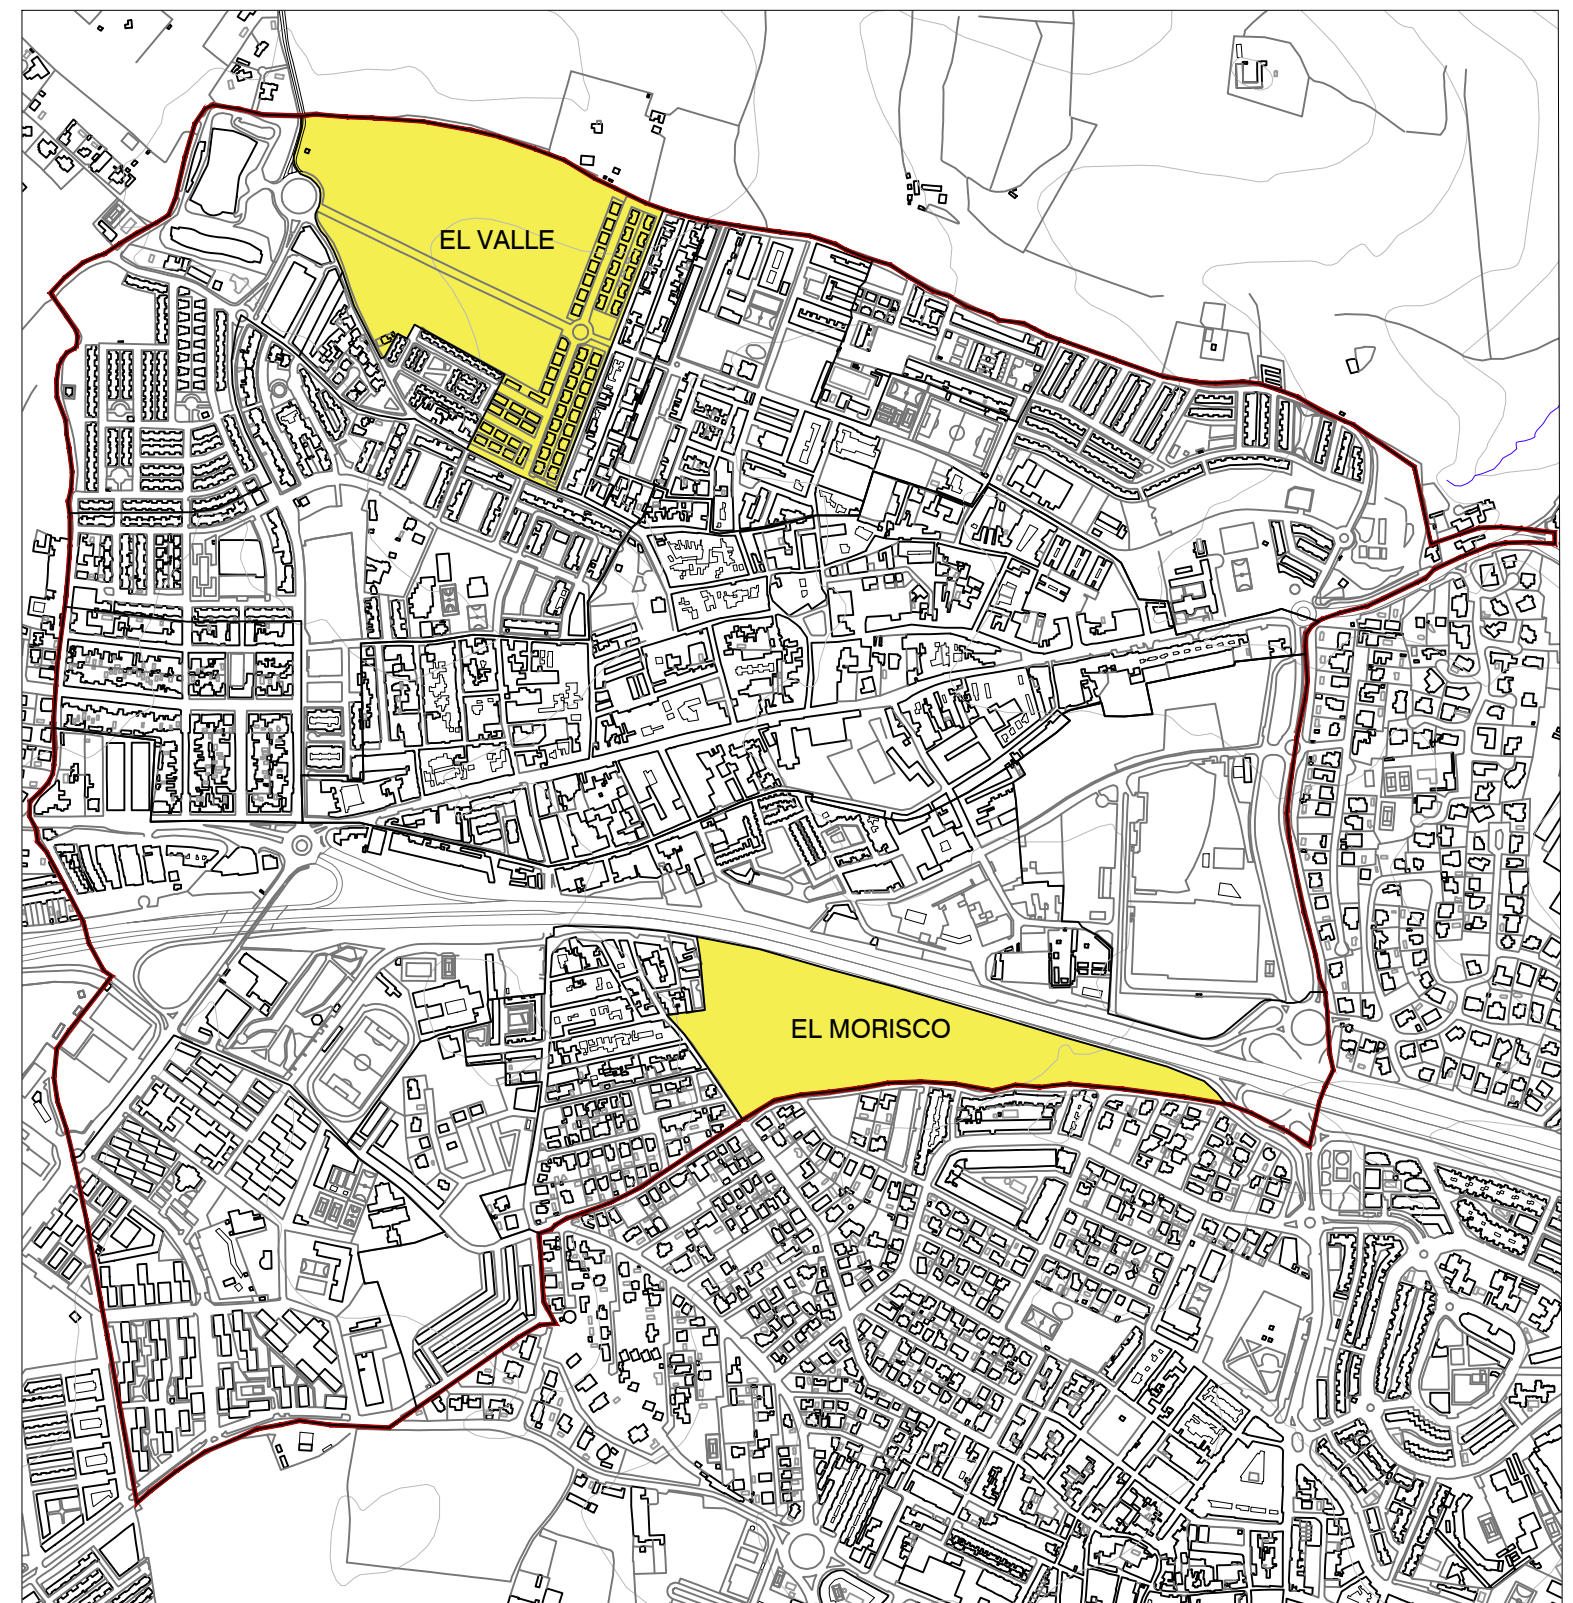

SITUACIÓN

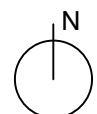

FECHA : MARZO 2.018	EQUIPO TÉCNICO :	 Ayuntamiento de Castilleja de la Cuesta	Nº PLANO : 6
PLAN MUNICIPAL DE VIVIENDA Y SUELO DE CASTILLEJA DE LA CUESTA (SEVILLA)		EMPRESA CONSULTORA : TERNERA SOLUCIONES INTEGRALES S.L.	ESCALA : 1 / 10.000
SECTORES A INNOVAR			