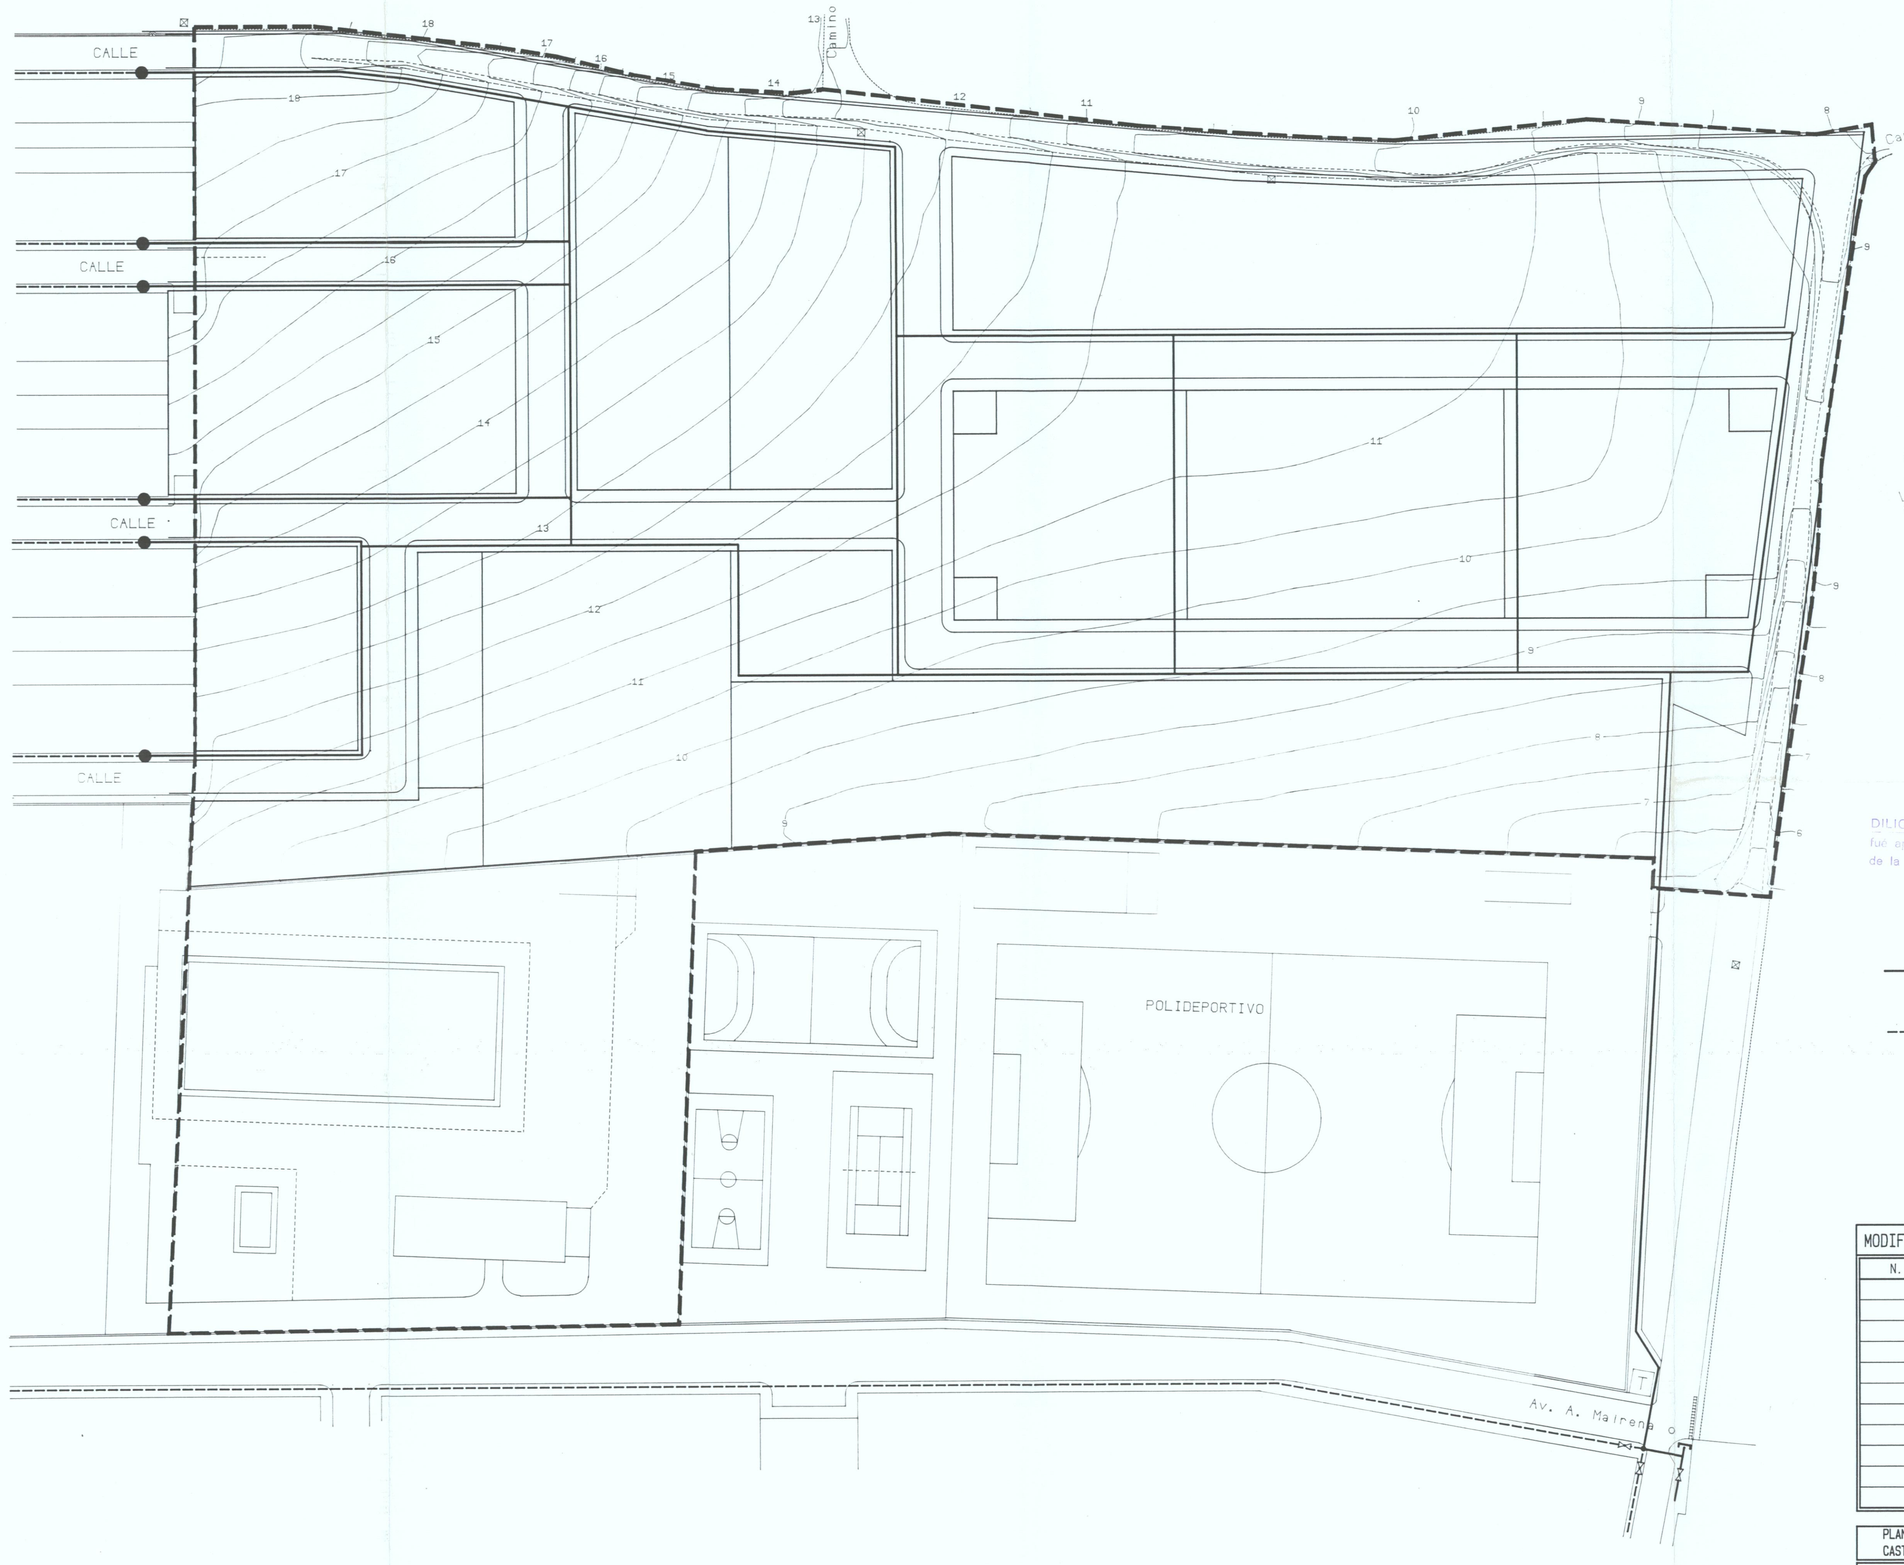

LIMITE DEL PLAN PARCIAL.

DILIGENCIA: Para hacer constar que el presente documento fué aprobado definitivamente por el Ayuntamiento de Castilleja de la Cuesta, en sesión del día 10 ABR 1997 y los corrientes.
Castilleja de la Cuesta, 09 JUL 1997
El Secretario del Ayuntamiento,

RED DE SUMINISTRO DE AGUA PROPUESTA.

PUNTO DE CONEXION CON RED EXISTENTE.

RED DE SUMINISTRO DE AGUA EXISTENTE.

JUNTA DE ANDALUCIA
CONSEJERIA DE OBRAS PUBLICAS Y TRANSPORTES
DELEGACION PROVINCIAL DE SEVILLA
RESOLUCION DE LA COMISION PROVINCIAL DE ORDENACION DEL TERRITORIO
24 ENE 1998
Cumplimentado lo dispuesto en la Resolución de la C. P. O. T. U. de 3 MAR. 1995

COLEGIO OFICIAL DE ARQUITECTOS ANDALUCIA OCCIDENTAL
DEMARCACION DE SEVILLA
21 ABR. 1997
VISADO
A LOS EFECTOS REGLAMENTARIOS
5186/94 T2
H.V.S.

MODIFICACIONES.

N.	FECHA.	NATURALEZA.	DIBUJADO.

PLAN PARCIAL DE ORDENACION "EL SOLIS" SECTOR 3A DEL P.G.O.U. DE CASTILLEJA DE LA CUESTA. (SEVILLA).

0-3 RED DE SUMINISTRO DE AGUA.-

EXP: P-135	MAYO 94	E: 1/500.	SUST. A	SUST. POR

Dª. CONCEPCION Y D. MANUEL SALINAS BENJUMEA
PROPIETARIO.

FERNANDO PINAR PARIAS
Y D. DIEGO PINO OGALLAR
ARQUITECTOS.

PARCELACION 1