


----- LIMITE DEL PLAN PARCIAL.

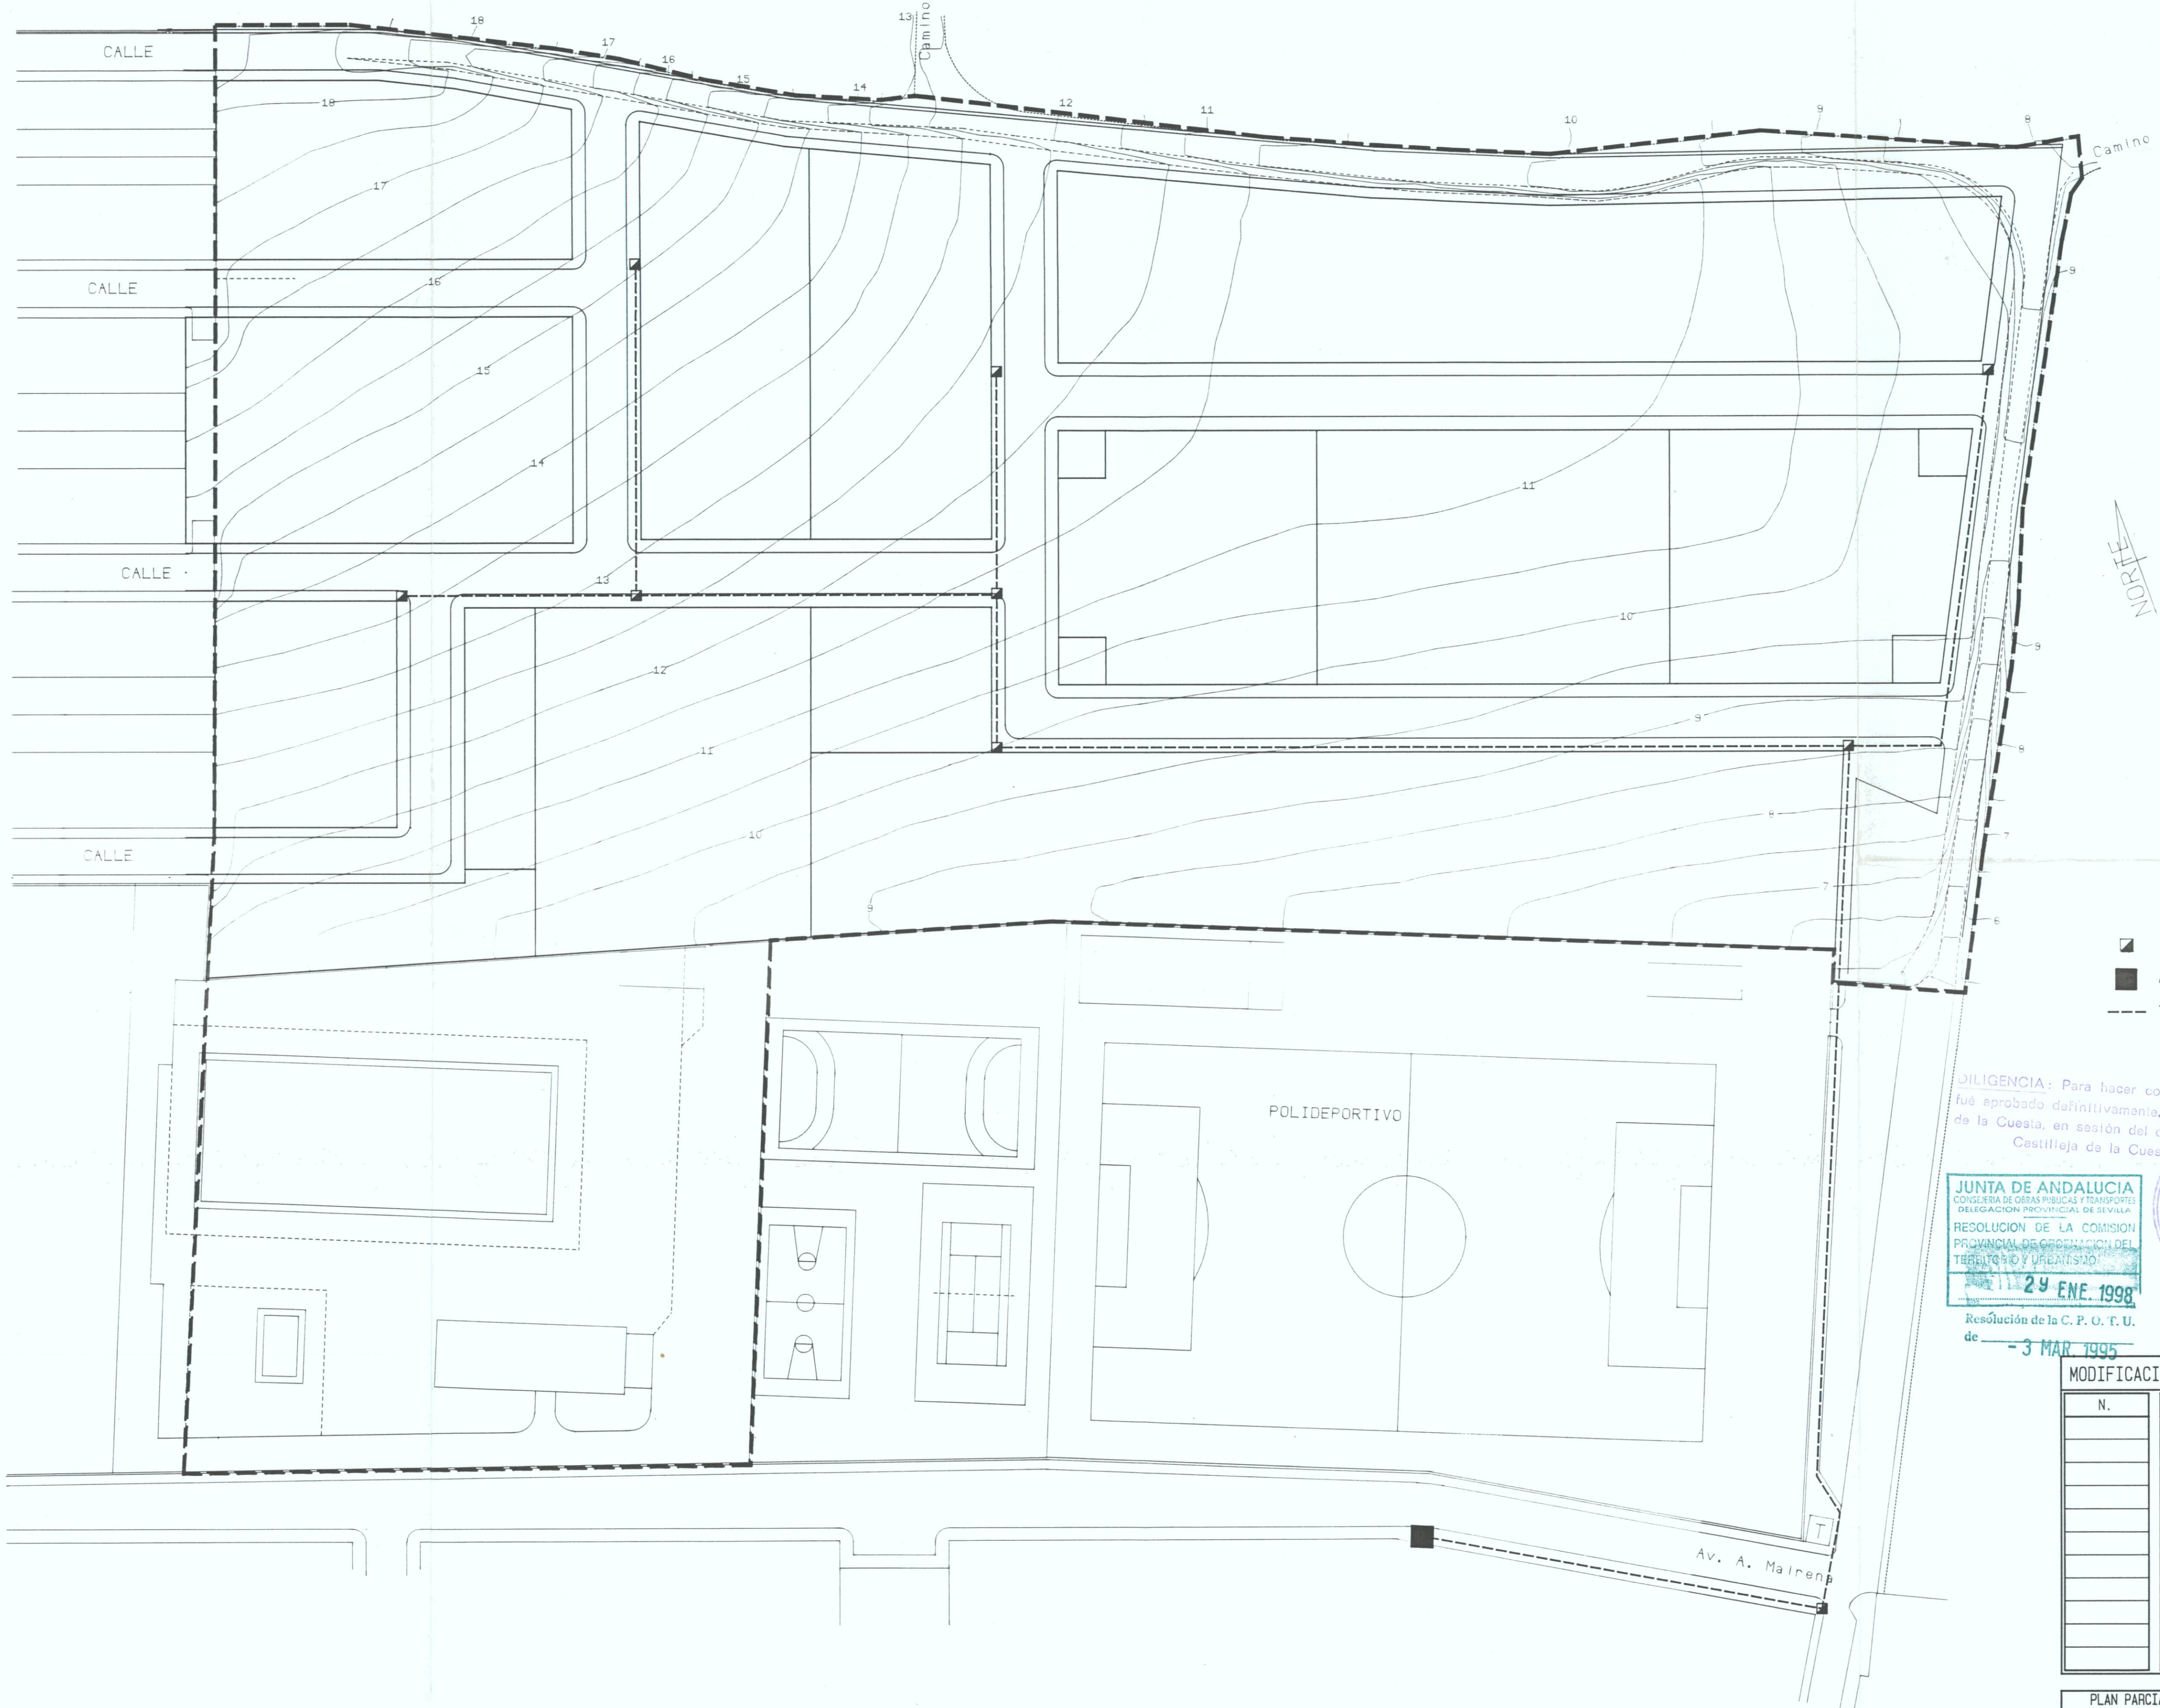

- ARQUETA TIPO "U" PROPUESTA
- ARQUETA EXISTENTE Y PUNTO DE CONEXION.
- TRAZADO DE RED PRINCIPAL DE DISTRIBUCION.

DILIGENCIA: Para hacer constar que el presente documento fue aprobado definitivamente por el Ayuntamiento de Castilleja de la Cuesta, en sesión del día 09 de Julio de 1997. El Secretario Municipal, Ayuntamiento, Castilleja de la Cuesta.

JUNTA DE ANDALUCIA
CONSEJERIA DE OBRAS PUBLICAS Y TRANSPORTES
DELEGACION PROVINCIAL DE SEVILLA
RESOLUCION DE LA COMISION
PROVINCIAL DE ORDENACION DEL
TERMINO Y URBANISMO
29 ENE. 1998

Resolución de la C. P. O. T. U.
de - 3 MAR 1995



MODIFICACIONES.			H.V.S.
N.	FECHA.	NATURALEZA.	DIBUJADO.

PLAN PARCIAL DE ORDENACION "EL SOLIS" SECTOR 3A DEL P.G.O.U. DE CASTILLEJA DE LA CUESTA. (SEVILLA).

0.7 - RED DE TELEFONIA. -

EXP. P-135 MAYO 94 E 1/500. SIST. A SIST. POR

DA CONCEPCION Y D. MANUEL SALINAS BENJUMEA PROPIETARIO. FERNANDO PINAR PARTAS P. DE SEVILLA D. GALLAR