


A B C D E F G H I J K

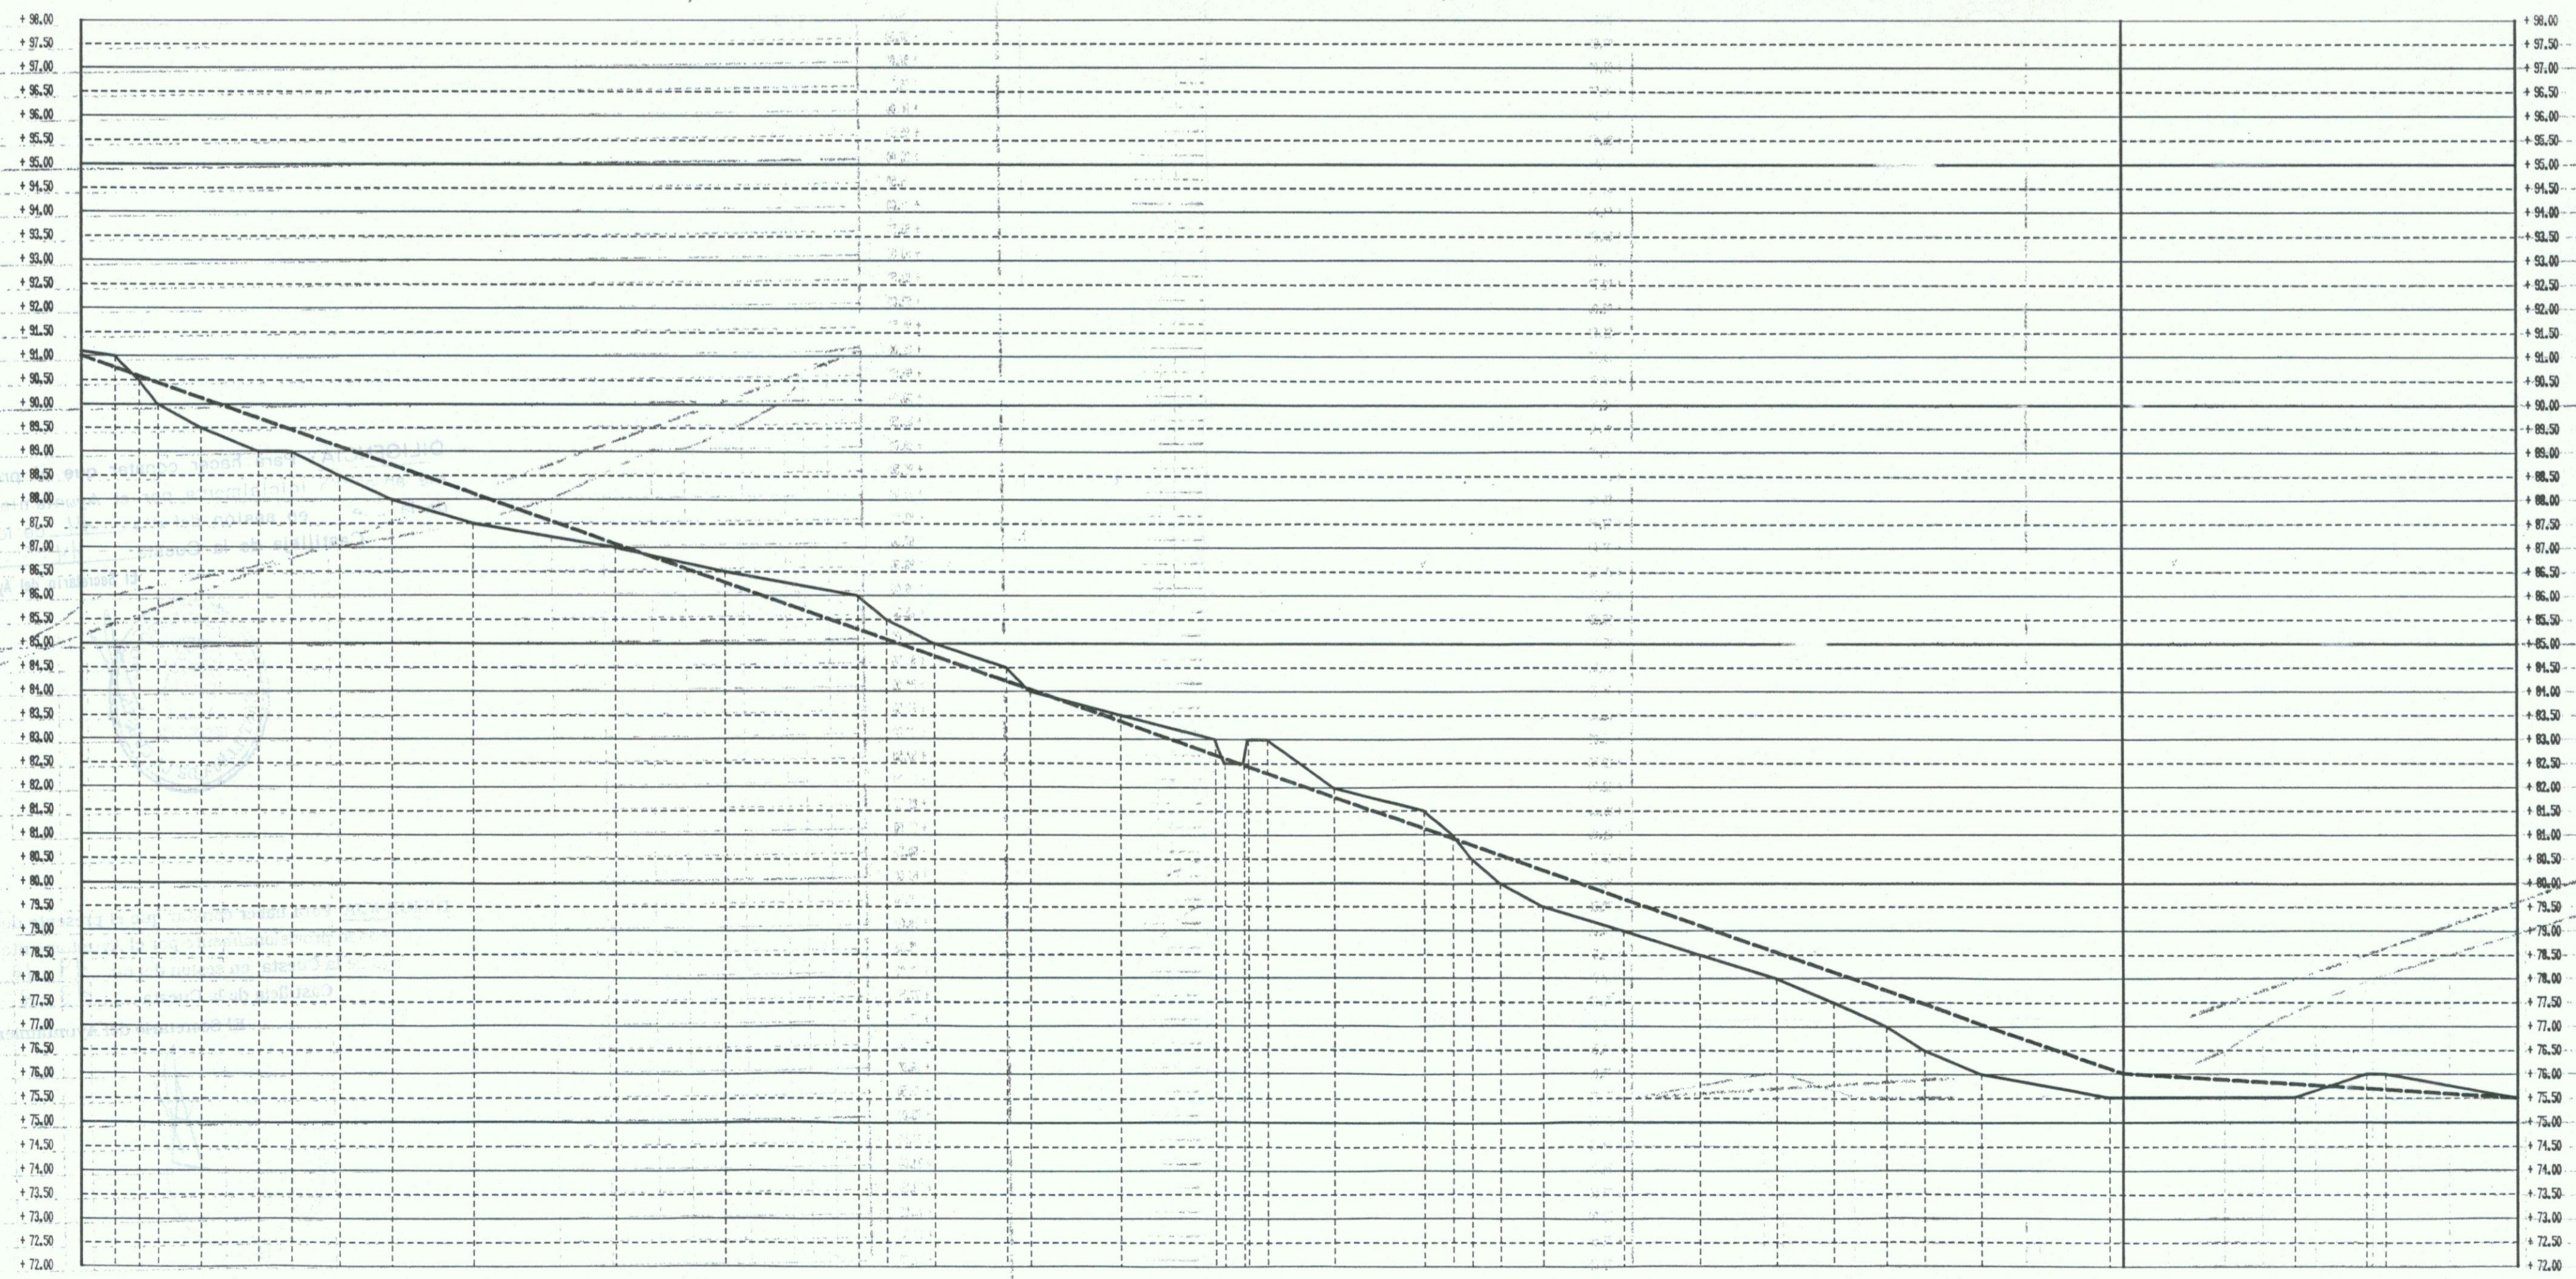

X Y I

APROBADO DEFINITIVAMENTE CON SUjecION A LA RESOLUCION DE LA COMISION PROVINCIAL DE ORDENACION DEL TERRITORIO Y URBANISMO DE FECHA 23 MAYO 1996

JUNTA DE ANDALUCIA CONSEJERIA DE OBRAS PUBLICAS Y TRANSPORTES

ESCALA VERTICAL 1/200  
ESCALA HORIZONTAL 1/1.000

ESTADO ACTUAL  
ESTADO DEFINITIVO  
COLEGIO OFICIAL DE ARQUITECTOS ANDALUCIA OCCIDENTAL  
DEMARCACION DE SEVILLA  
- 9 JUN. 1995  
**VISADO**  
A LOS EFECTOS REGLAMENTARIOS DOCUMENTO DE PLANEAMIENTO SIN CONTROL URBANISTICO SEGUN ART. 19.1 Y 19.2 DE LA LEY DEL SUELO  
243679511

MODIFICACIONES:				H.V.S.
Nº	FECHA	NATURALEZA	DIBUJADO	

PLAN PARCIAL DEL SECTOR "LA ALBINA" DEL P.G.O.U. DE CASTILLEJA DE LA CUESTA (SEVILLA)  
0-213 RED VIARIA PERFILES LONGITUDINALES (PLANO 1)  
EXP: P-1432 FECHA: MARZO '95 ESC: 1/1.000 SUST: A SUST: POR  
INMOBILIARIA DE SURS SA S.L. FERNANDO PIRAR PARTAS MANUEL GOMEZ MILLAN VILA  
PROPIETARIO: ARGUT