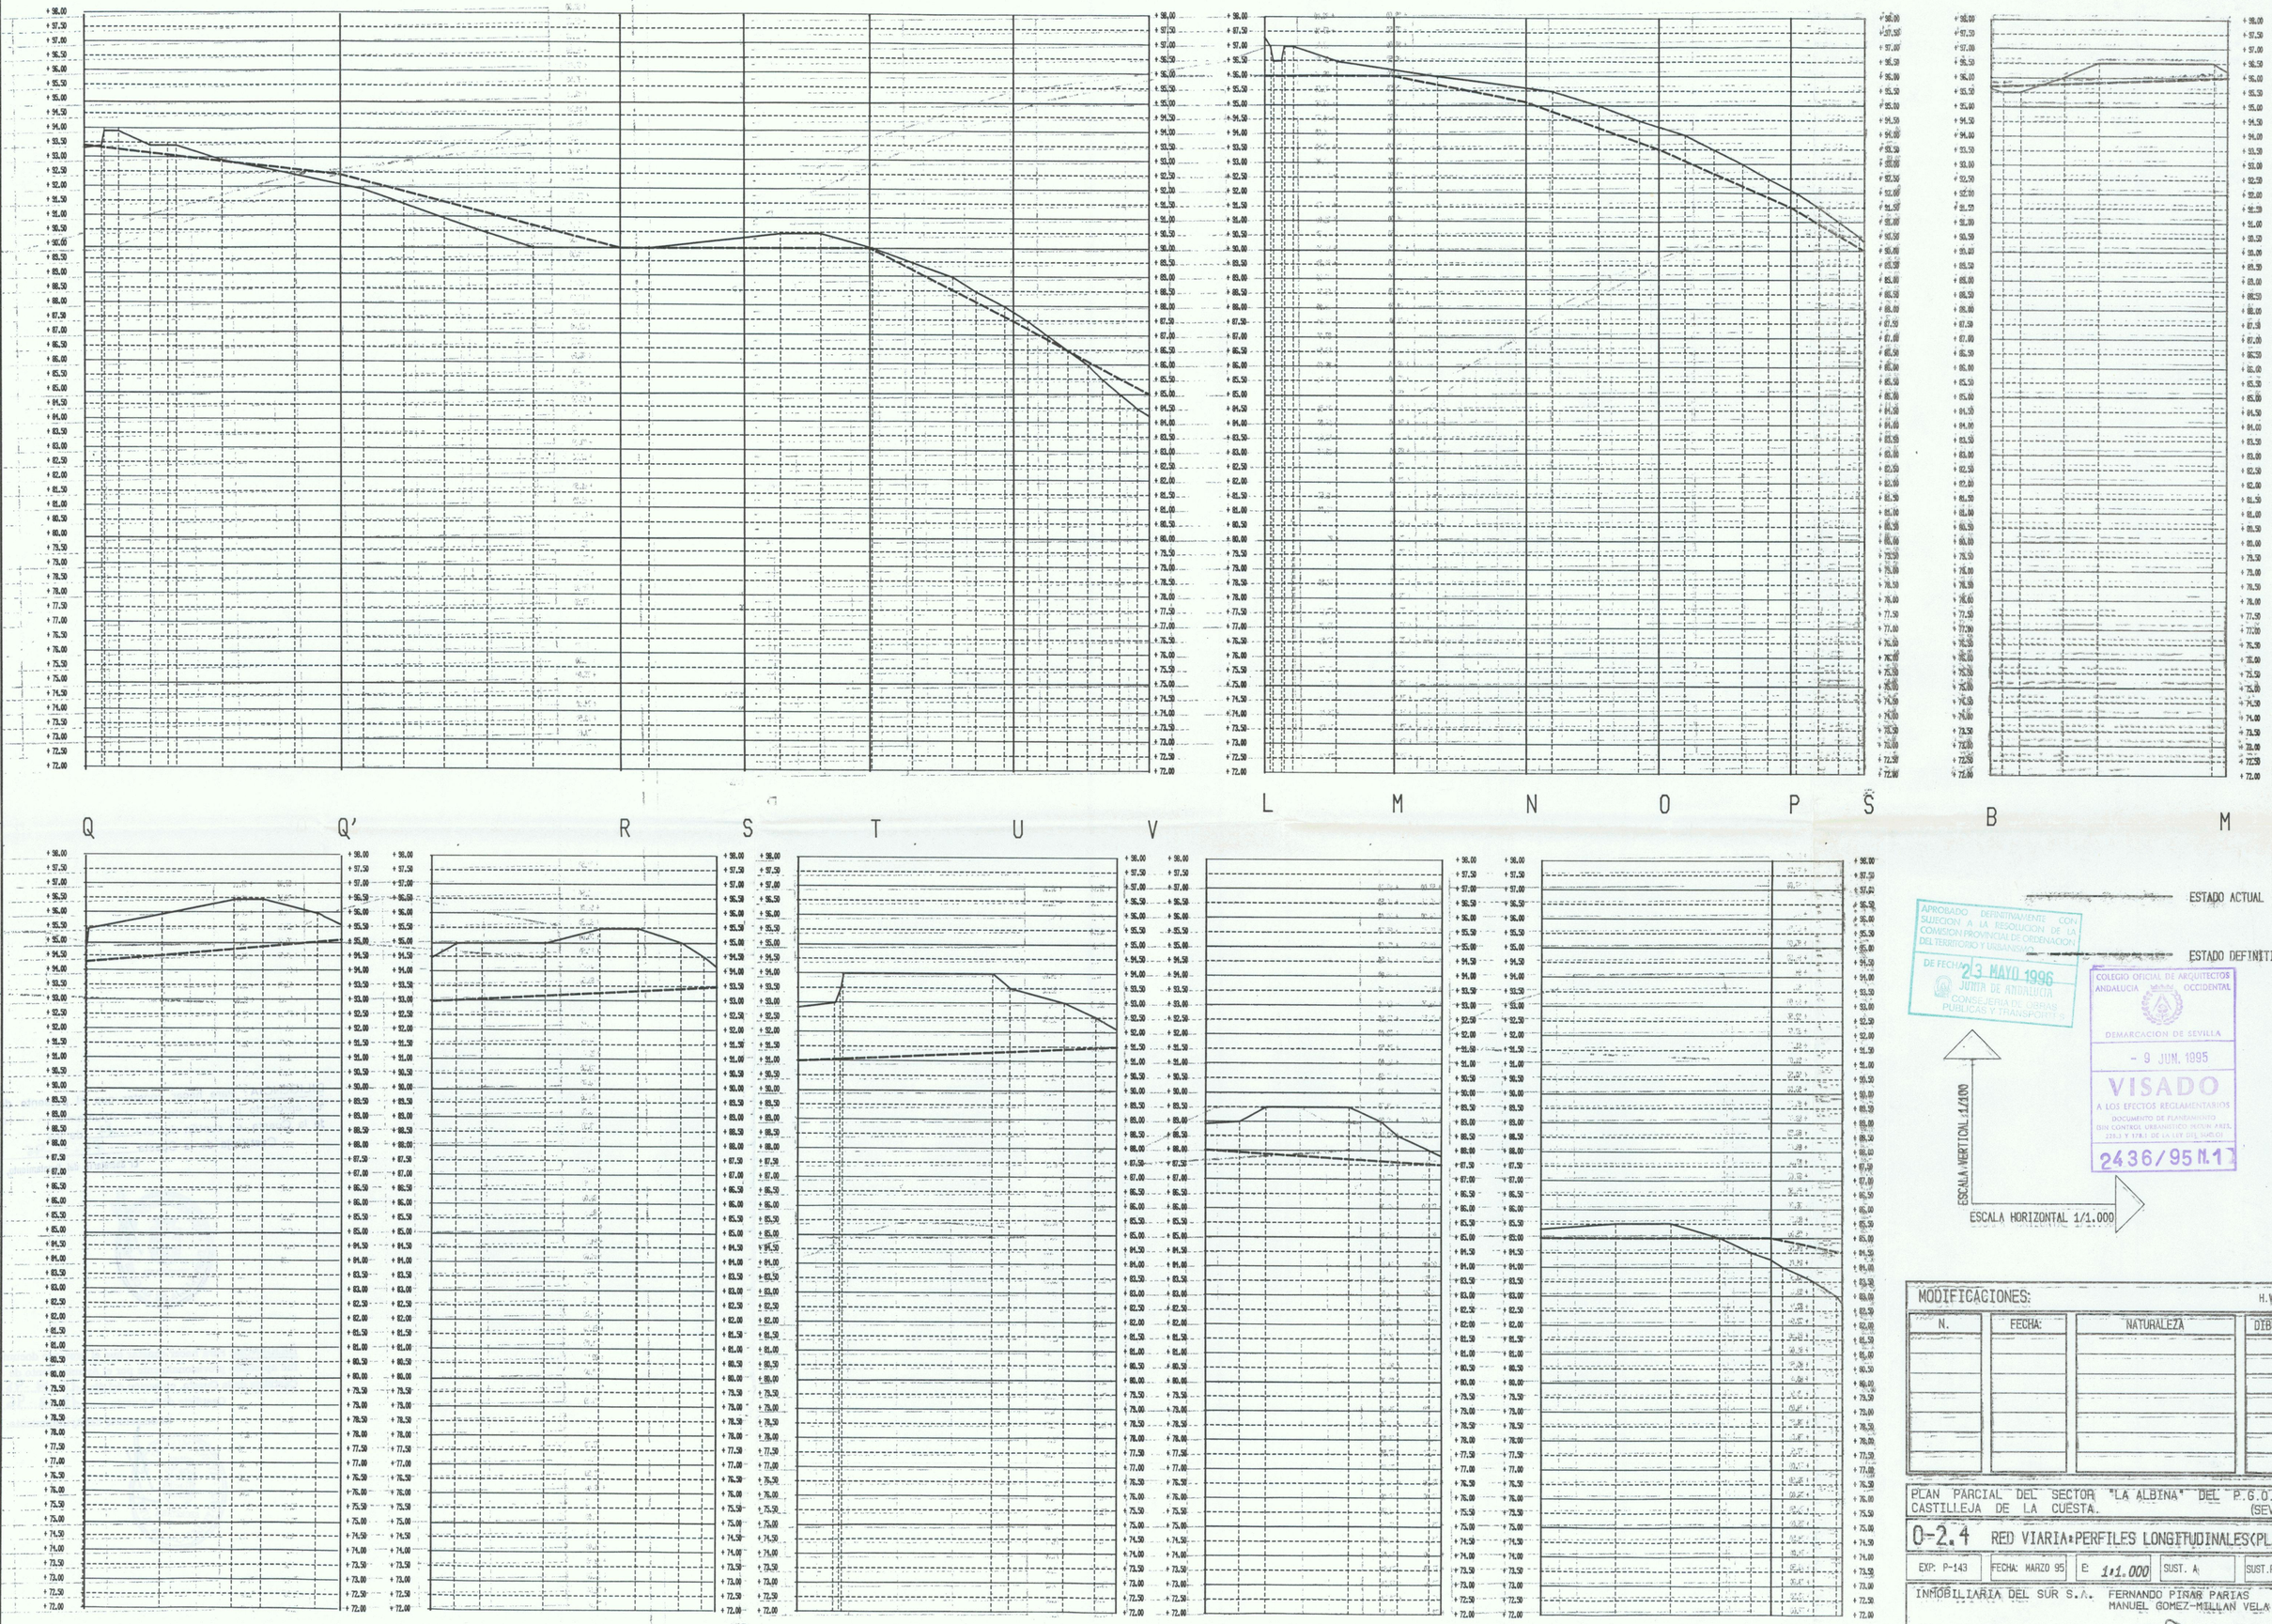

ESTADO ACTUAL

ESTADO DEFINITIVO

APROBADO DEFINITIVAMENTE CON SUJECION A LA RESOLUCION DE LA COMISION PROVINCIAL DE ORDENACION DEL TERRITORIO Y URBANISMO
DE FECHA 23 MAYO 1996
JUNTA DE ANDALUCIA
CONSEJERIA DE OBRAS PUBLICAS Y TRANSPORTES

COLEGIO OFICIAL DE ARQUITECTOS ANDALUCIA OCCIDENTAL
DEMARCACION DE SEVILLA
- 9 JUN. 1995
VISADO
A LOS EFECTOS REGLAMENTARIOS
DOCUMENTO DE PLANEAMIENTO
SIN CONTROL URBANISTICO (NTOU. ARTS. 2.2.1 Y 2.2.2 DE LA LOT DEL SUELO)
2436/95 N.1

ESCALA VERTICAL 1/1.000

ESCALA HORIZONTAL 1/1.000

MODIFICACIONES: H.V.S.

N.	FECHA:	NATURALEZA	DIBUJADO.

PLAN PARCIAL DEL SECTOR "LA ALBINA" DEL P.G.O.U. DE CASTILLEJA DE LA CUESTA. (SEVILLA).

0-2.4 RED VIARIA-PERFILES LONGITUDINALES(PLANO 2)

EXP: P-143	FECHA: MARZO 95	E: 1:1.000	SUST. A:	SUST.POR

INMOBILIARIA DEL SUR S.A. FERNANDO PINAR PARIAS
MANUEL GOMEZ-MILLAN VELA

PROPIETARIO. ARQUITECTO