



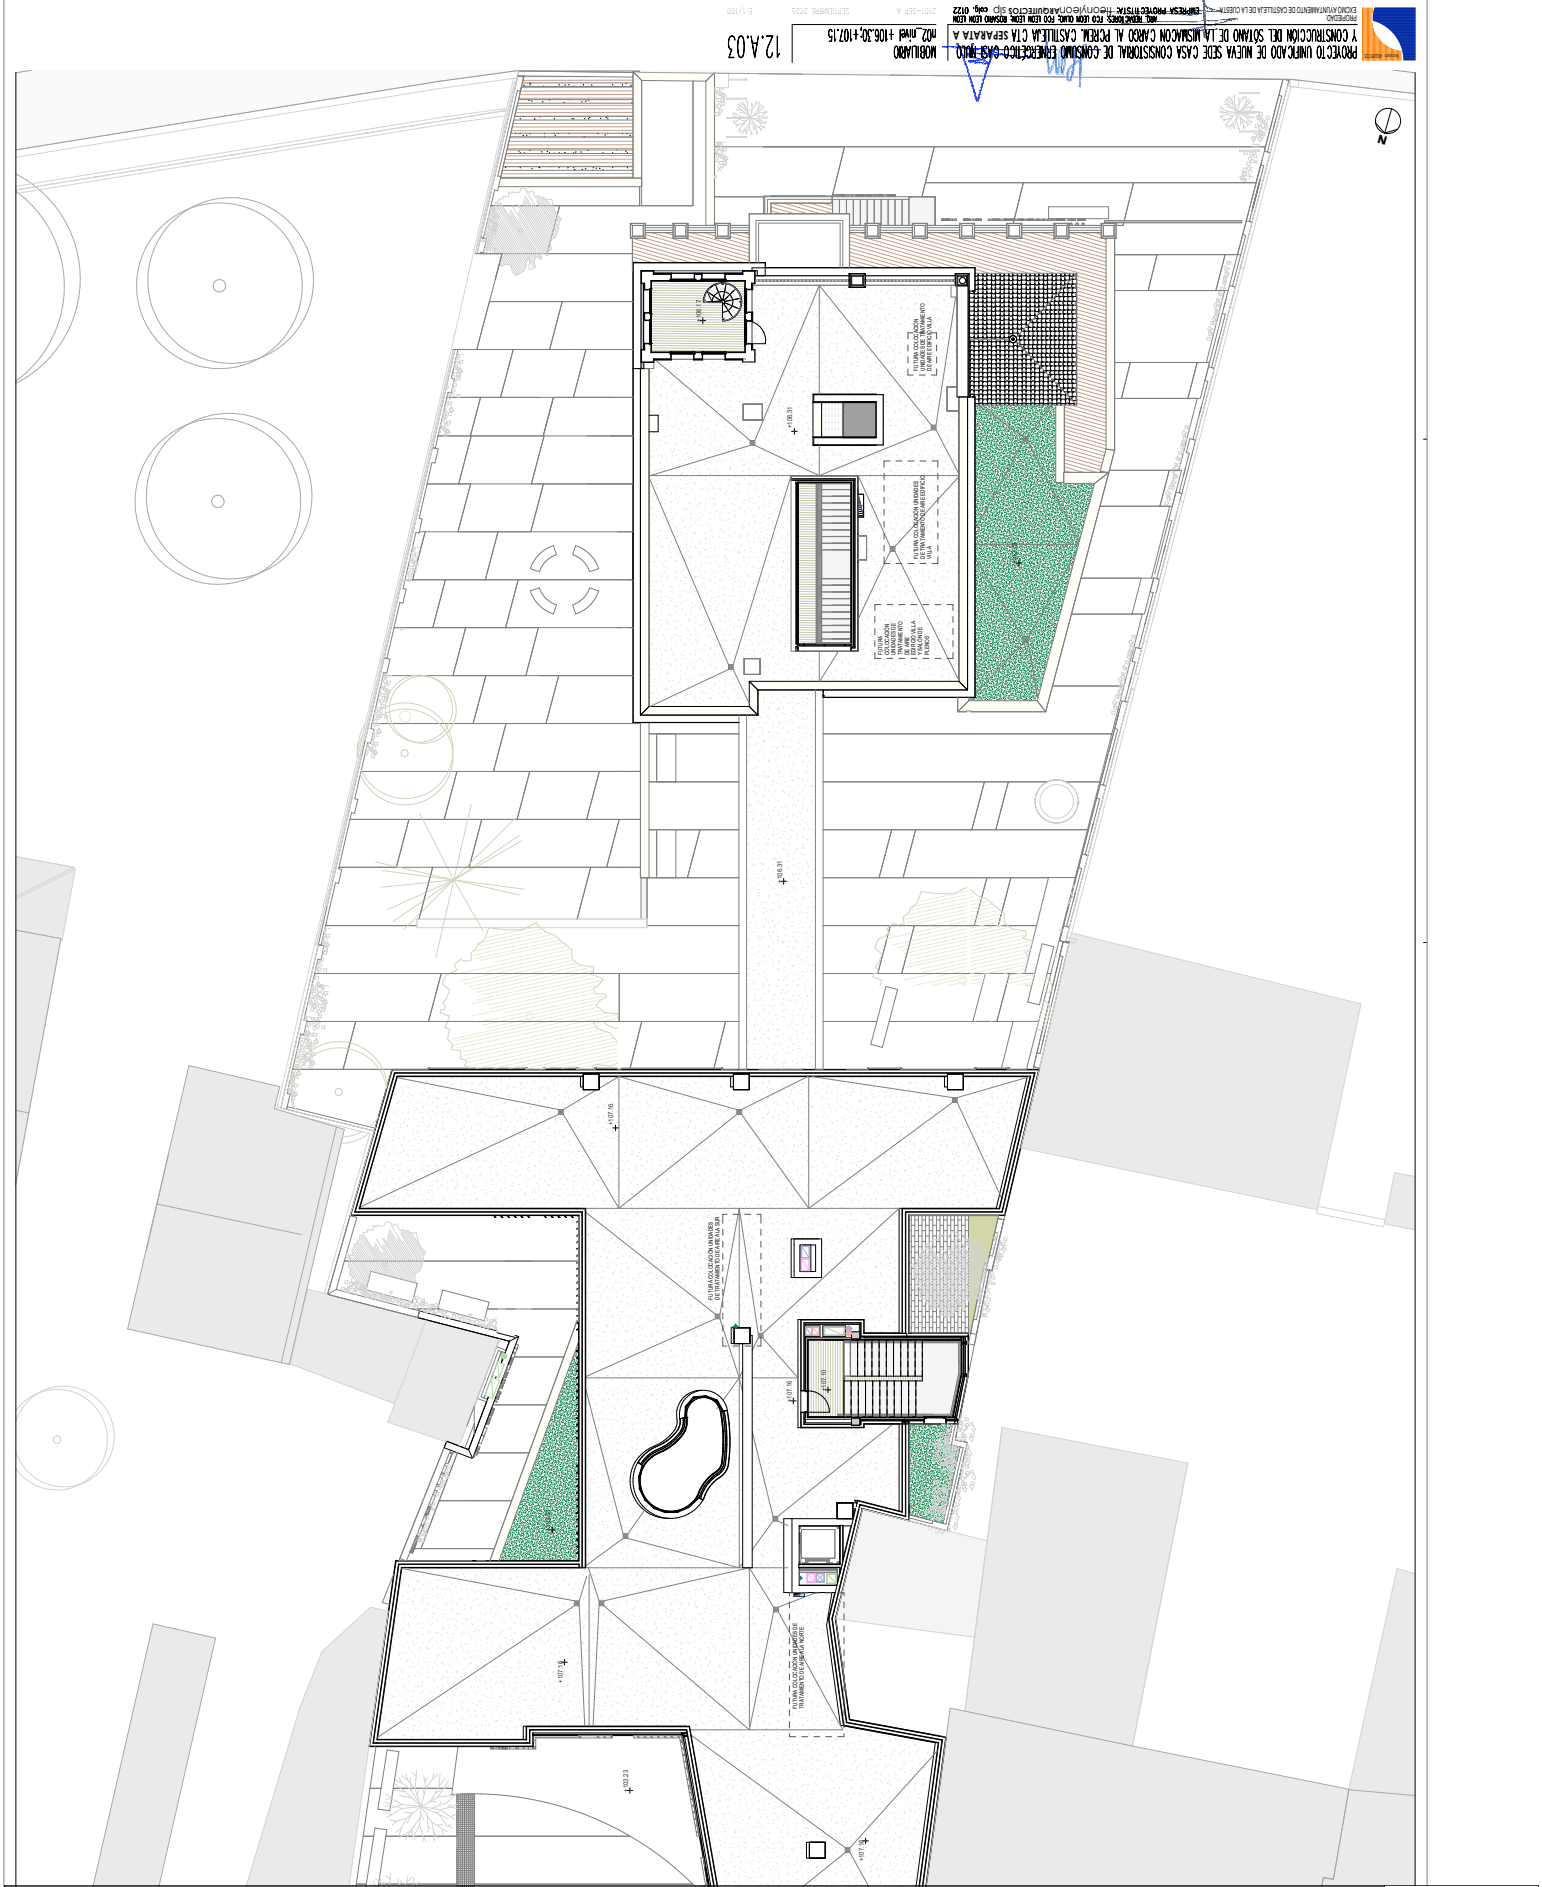

Código Seguro De Verificación	XacU2wbhydw4Qn5lVuNt+A==	Estado	Fecha y hora
Firmado Por	Ana Maria Chaves Villadiego	Firmado	23/12/2025 15:22:56
Observaciones	Proyecto Nuevo Ayuntamiento registrado el 23 de diciembre de 2025 con el N° de Registro en este Ayuntamiento 19-980 La Secretaria Acctal.	Página	41/100
Url De Verificación	https://portal.dipusevilla.es/vfirmaAyto/code/XacU2wbhydw4Qn5lVuNt+A==		


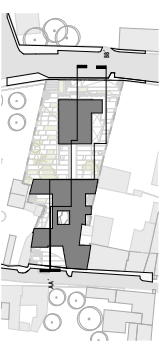







Código Seguro De Verificación	XacU2wbhyd4Qn5lVuNt+A==	Estado	Fecha y hora
Firmado Por	Ana Maria Chaves Villadiego	Firmado	23/12/2025 15:22:56
Observaciones	Proyecto Nuevo Ayuntamiento registrado el 23 de diciembre de 2025 con el Nº de Registro en este Ayuntamiento 19.980 La Secretaria Acctal.	Página	43/100
Url De Verificación	https://portal.dipusevilla.es/vfirmaAytos/code/XacU2wbhyd4Qn5lVuNt+A==		



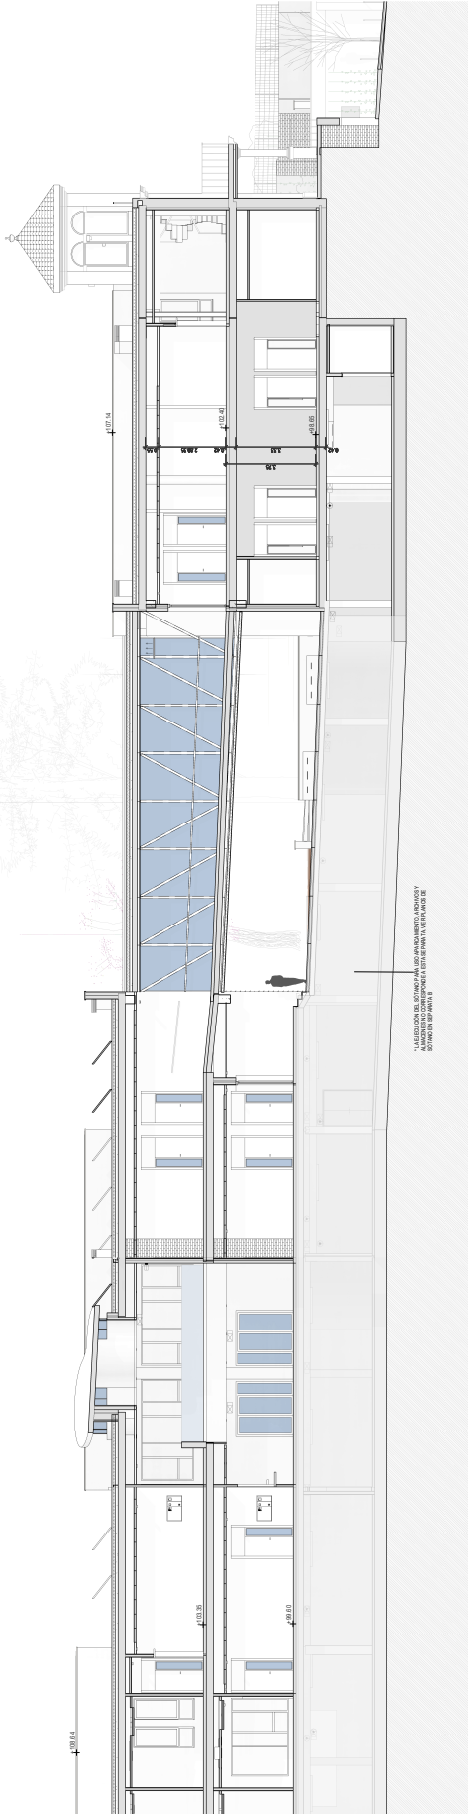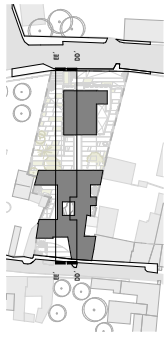


SECCIÓN ID: CONEXION DE EDIFICIOS. E:1:100

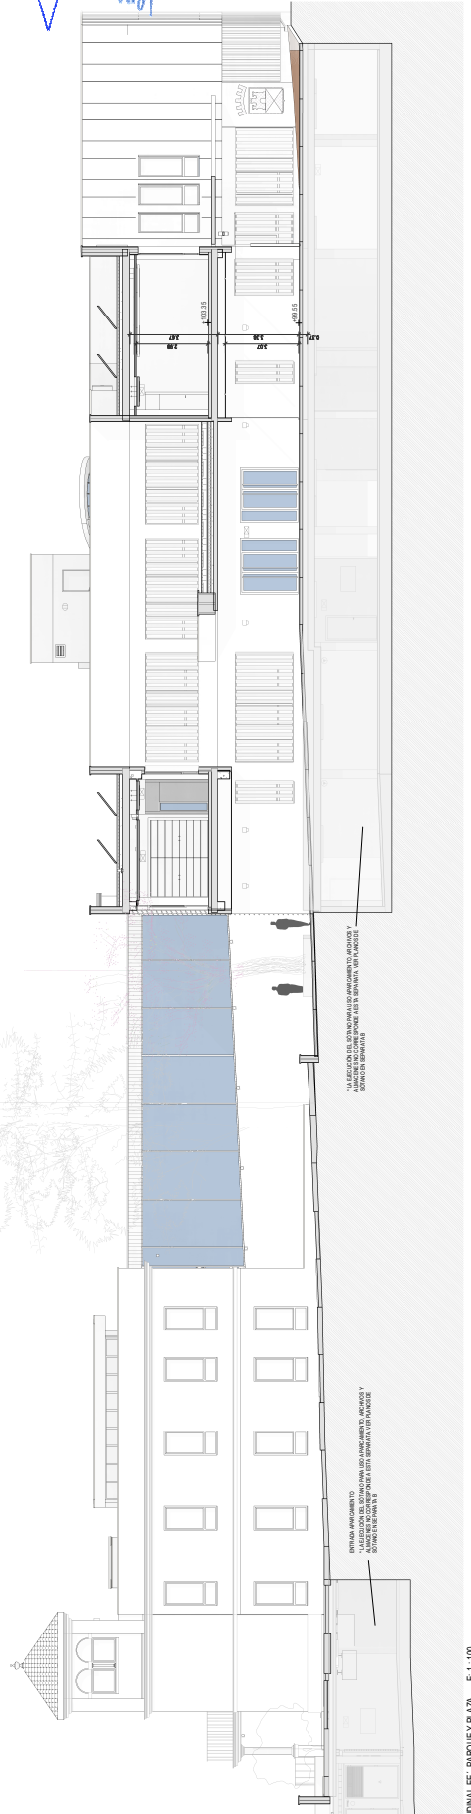


SECCIÓN ID: PARQUE Y PLAZA. E:1:100

Código Seguro De Verificación	XacU2wbhydw4Qn5lVuNt+A==	Estado	Fecha y hora
Firmado Por	Ana Maria Chaves Villadiego	Firmado	23/12/2025 15:22:56
Observaciones	Proyecto Nuevo Ayuntamiento registrado el 23 de diciembre de 2025 con el N° de Registro en este Ayuntamiento 19-980 La Secretaria Acctal.	Página	44/100
Url De Verificación	https://portal.dipusevilla.es/vfirmaAyto/code/XacU2wbhydw4Qn5lVuNt+A==		







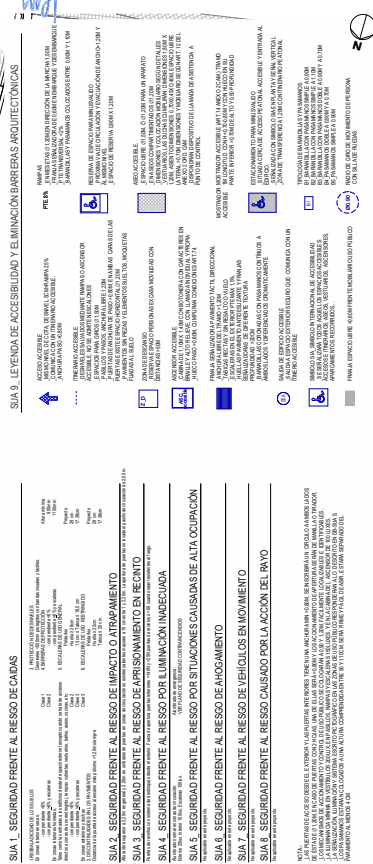


Código Seguro De Verificación	XacU2wbhydw4Qn5lVuNt+A==	Estado	Fecha y hora	
Firmado Por	Ana Maria Chaves Villalobos	Firmado	23/12/2025 15:22:56	
Observaciones	Proyecto Nuevo Ayuntamiento registrado el 23 de diciembre de 2025 con el N° de Registro en este Ayuntamiento 19-980 La Secretaria Acctal.	Página	45/100	
Url De Verificación	https://portal.dipusevilla.es/vfirmaAyto/code/XacU2wbhydw4Qn5lVuNt+A==			

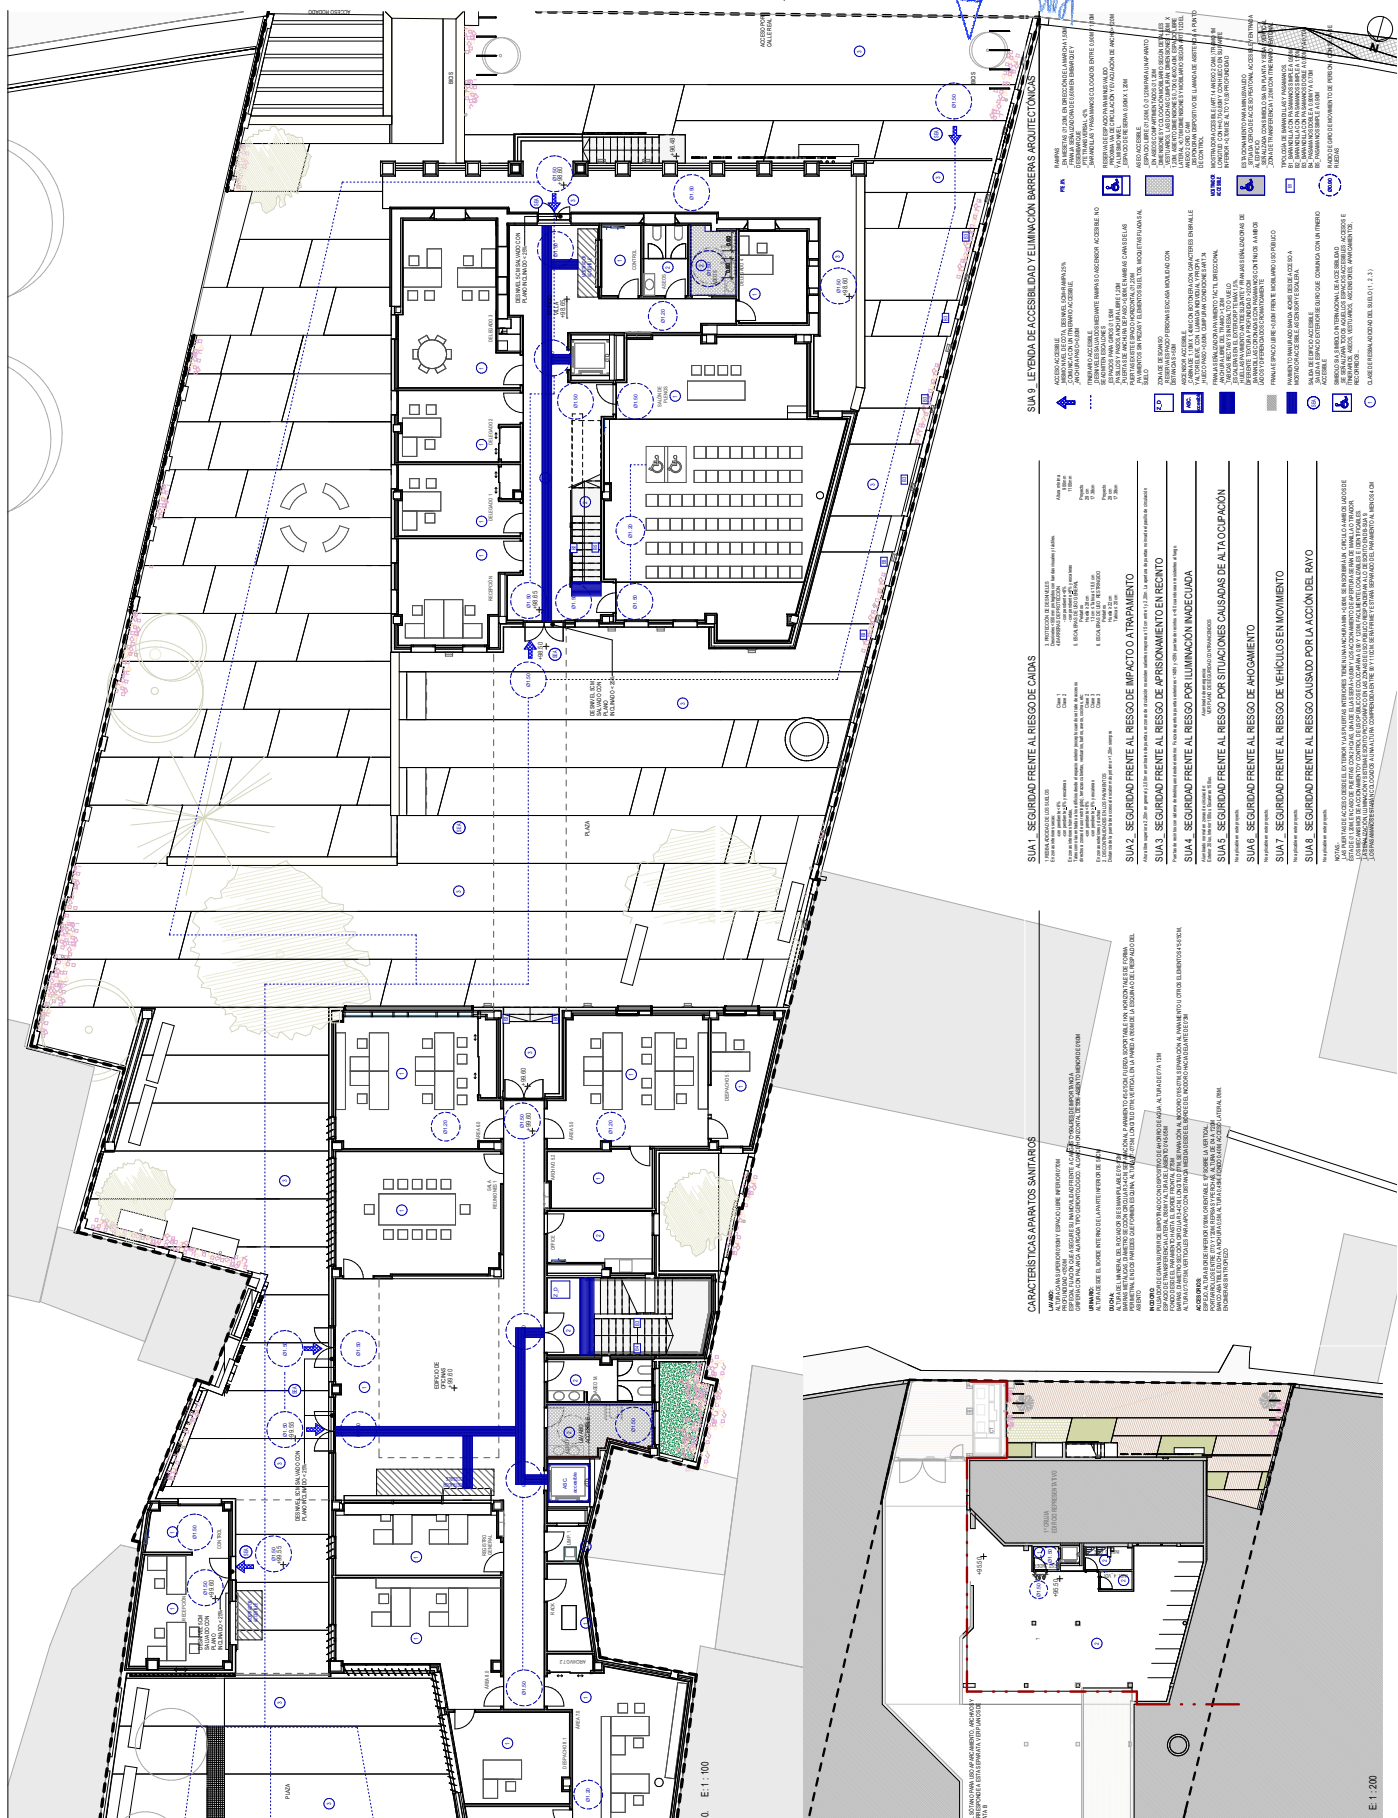



Código Seguro De Verificación	XacU2wbhydw40n5lVuNt+A==	Estado	Fecha y hora
Firmado Por	Ana Maria Chaves Villaliego	Firmado	23/12/2025 15:22:56
Observaciones	Proyecto Nuevo Ayuntamiento registrado el 23 de diciembre de 2025 con el N° de Registro en este Ayuntamiento 19.980 La Secretaria Actcl.	Página	46/100
Url De Verificación	https://portal.dipusevilla.es/vfirmaAytos/code/XacU2wbhydw40n5lVuNt+A==		

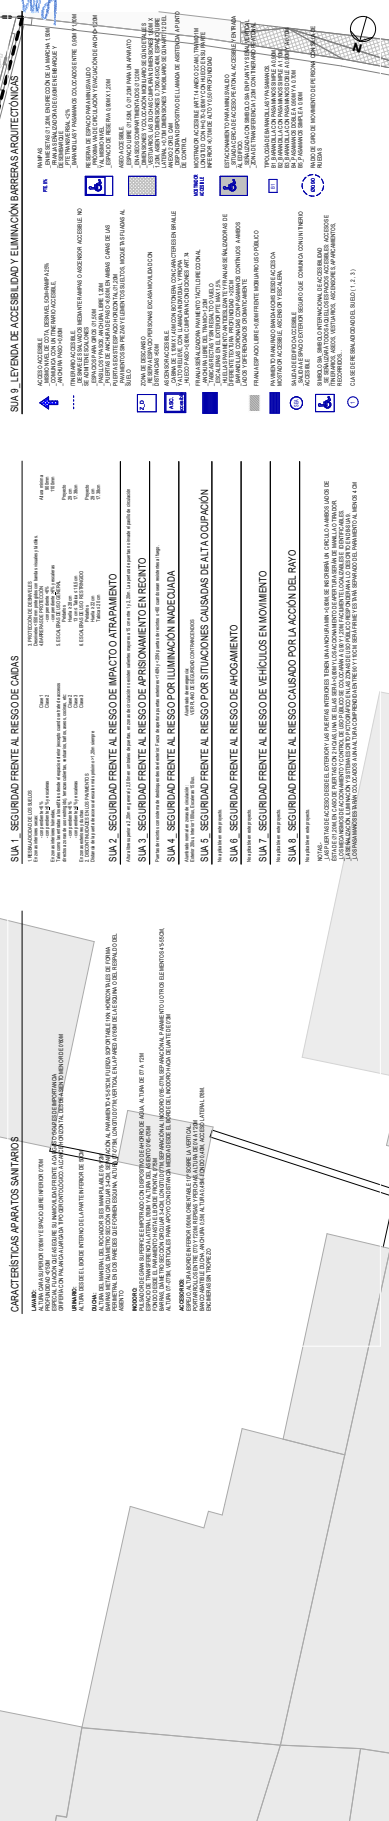

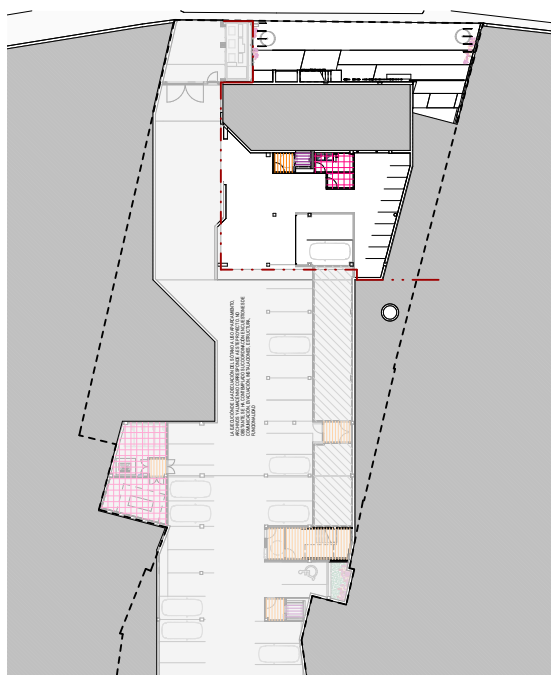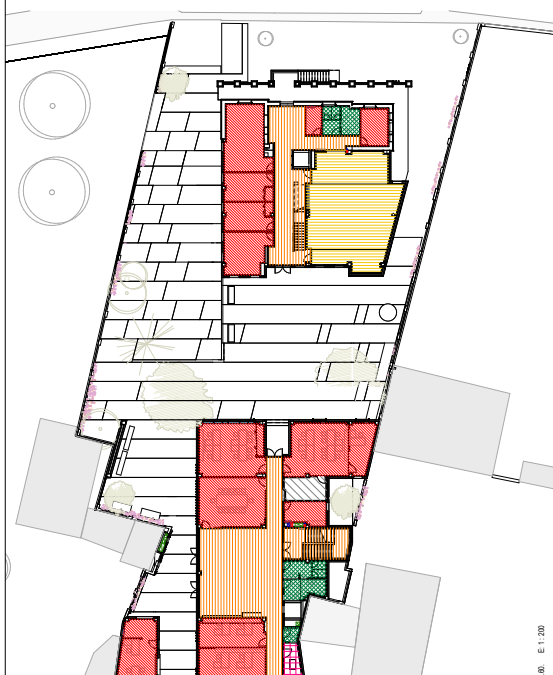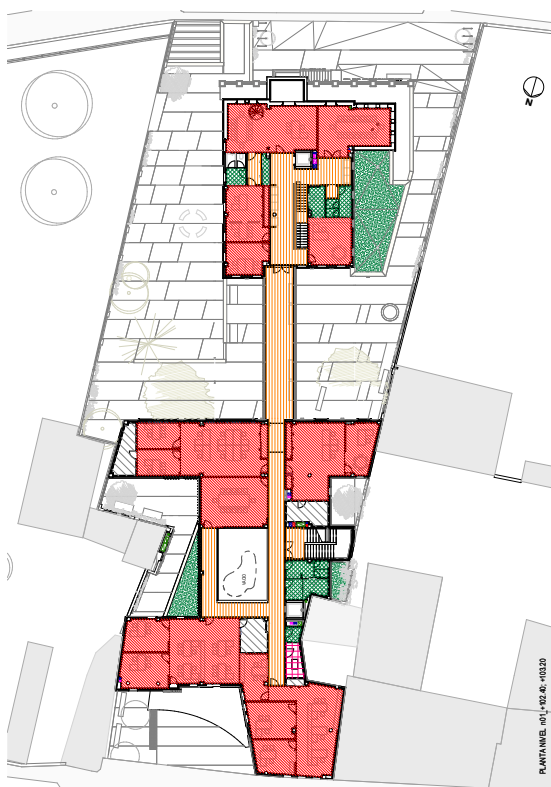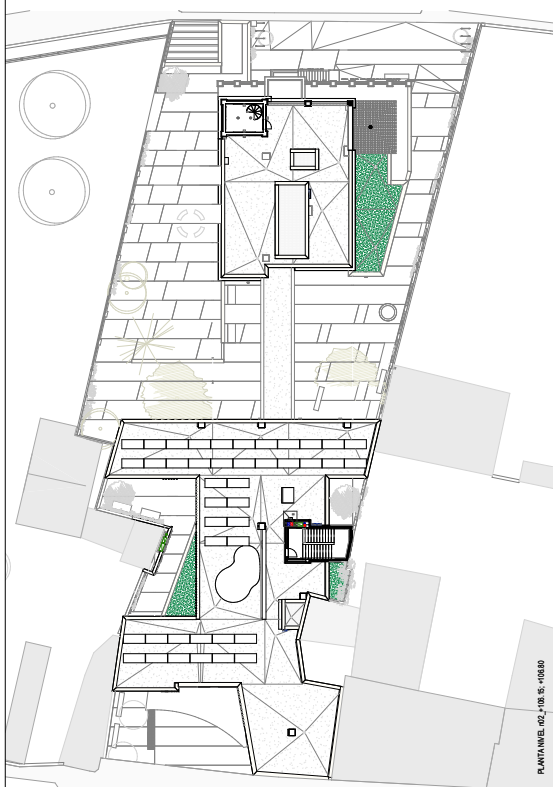

Código Seguro De Verificación	XacU2wbhydw4Qn5lVuNt+A==	Estado	Fecha y hora	
Firmado Por	Ana Maria Chaves Villadiego	Firmado	23/12/2025 15:22:56	
Observaciones	Proyecto Nuevo Ayuntamiento registrado el 23 de diciembre de 2025 con el N° de Registro en este Ayuntamiento 19.980 La Secretaria Acctal.	Página	48/100	
Url De Verificación	https://portal.dipusevilla.es/vfirmaAytos/code/XacU2wbhydw4Qn5lVuNt+A==			

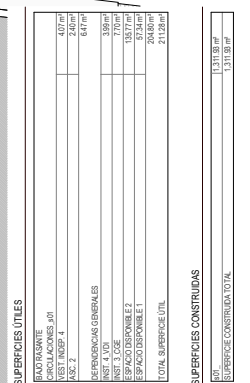

 


EDIFICIO ALTA						
CIRCULACIONES nO						
DEPENDENCIAS GENERALES						
SALA DE PLIEGOS						62,36 m ²
RECEPCION						92,70 m ²
CONTROL						19,13 m ²
ASEOS						4,73 m ²
ASEOS						5,31 m ²
ASEOS						5,19 m ²
AREA DEL EGADOS						
DELEGADO 4						10,77 m ²
DELEGADO 3						29,05 m ²
DELEGADO 2						14,85 m ²
DELEGADO 1						14,74 m ²
DELEGADO 100A						26,65 m ²

[illegible]

SUPERFICIES ÚTILES

